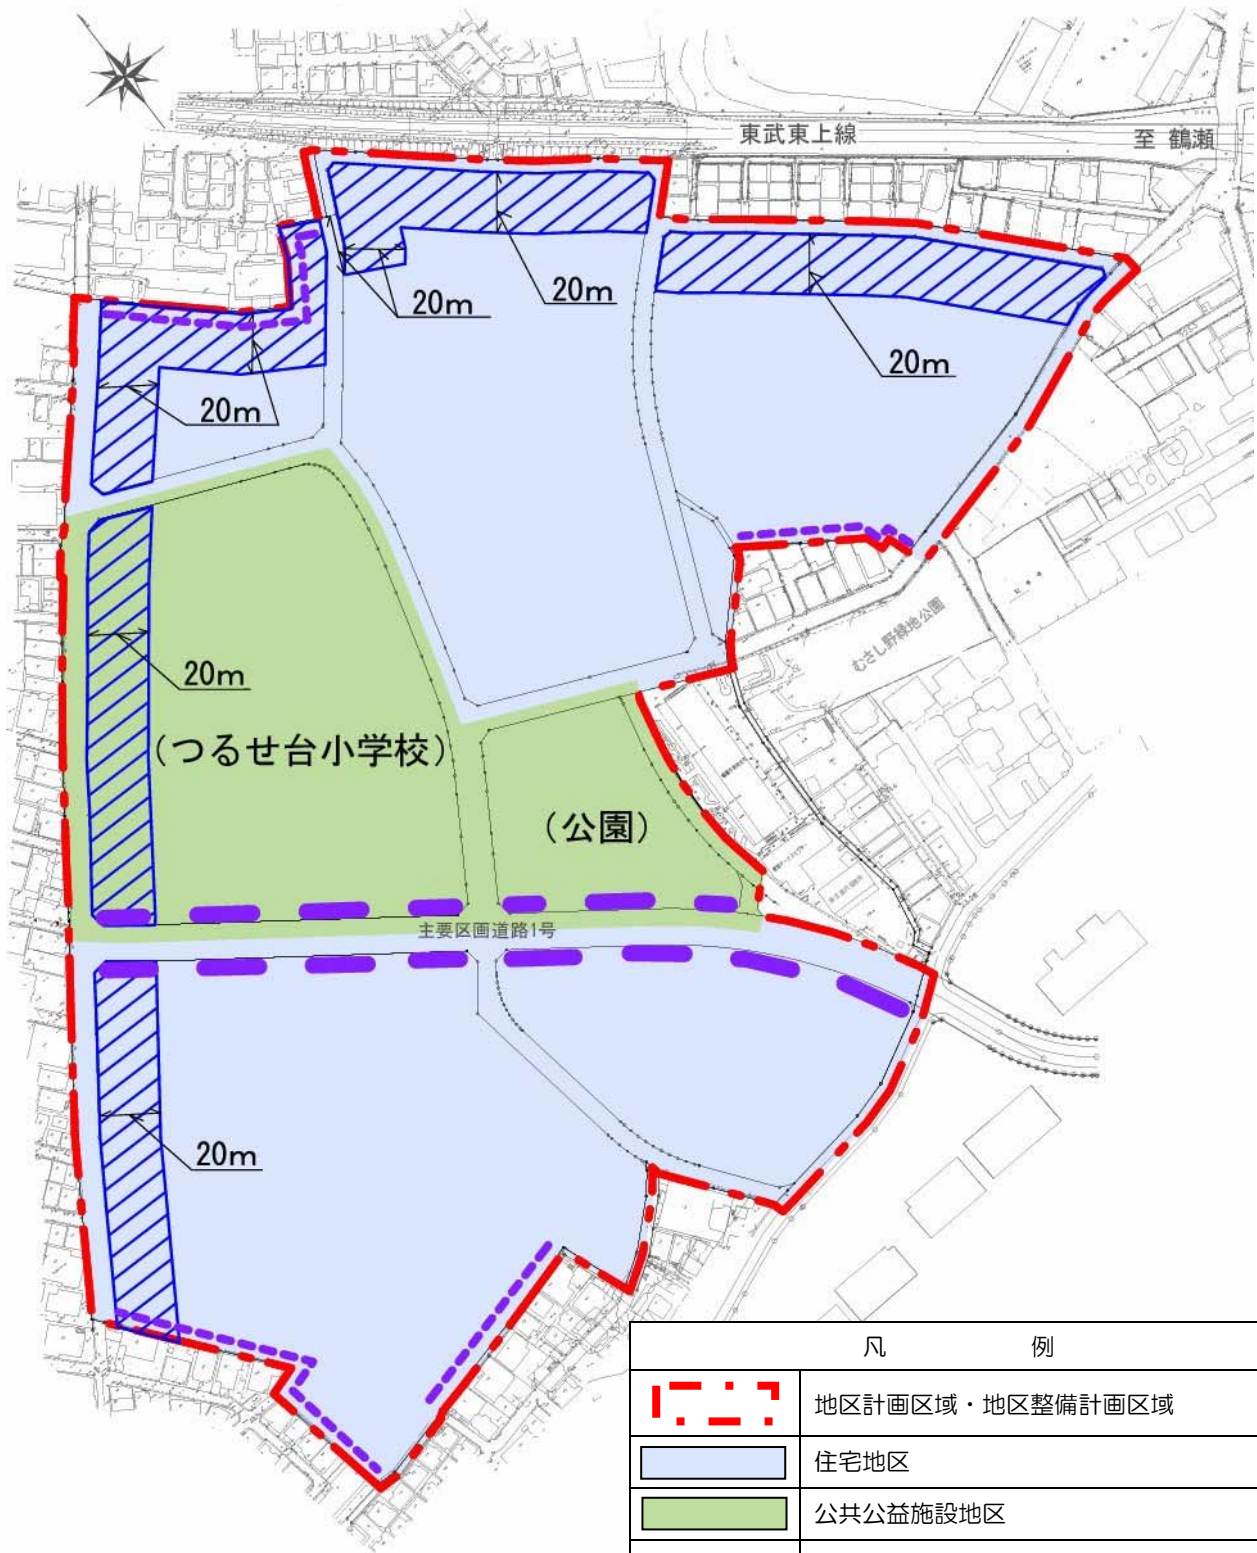




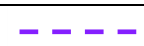



# つるせ台地区 地区計画 計画図



凡 例	
	地区計画区域・地区整備計画区域
	住宅地区
	公共公益施設地区
	道路境界から壁面の後退距離 2m以上 (※その他の道路は、道路境界から壁面の 後退距離 1m以上)
	隣地境界から壁面の後退距離 1m以上
	高さ 12m以下の制限区域

