


地区計画方針の付図

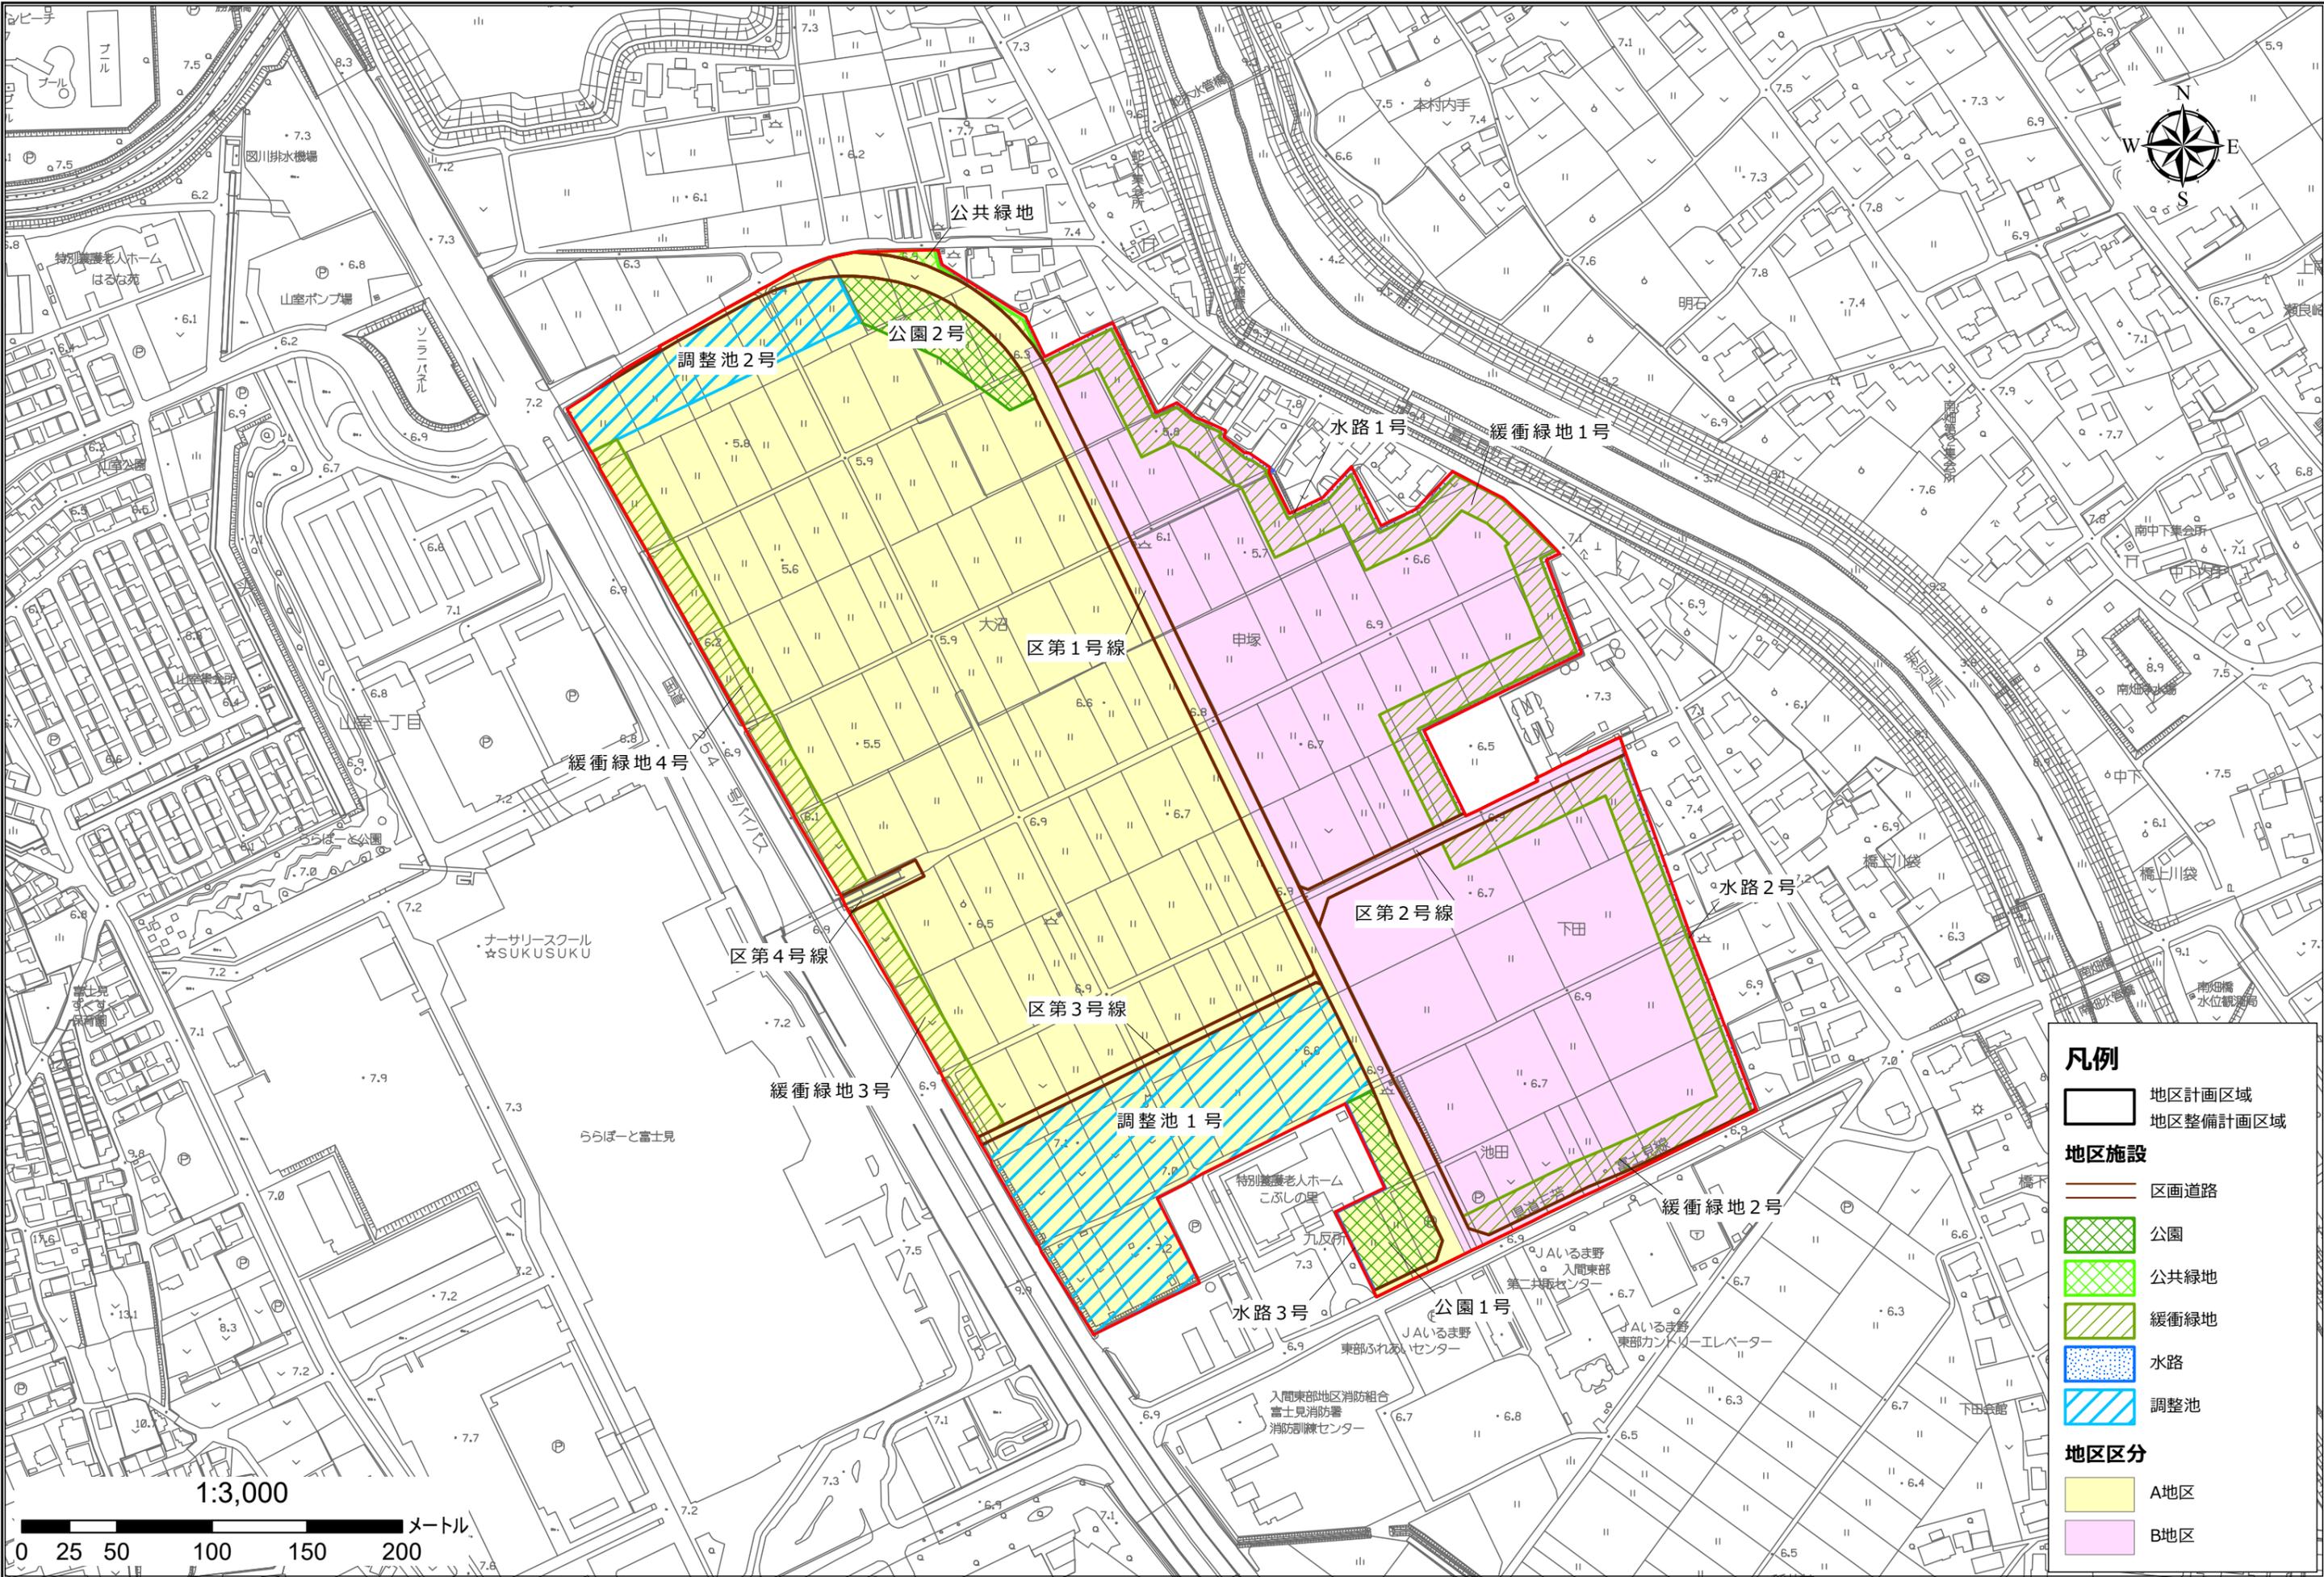

凡例

- 地区計画区域
- 地区整備計画区域
- 地区施設**
 - 区画道路
 - 公園
 - 公共緑地
 - 緩衝緑地
 - 水路
 - 調整池
- 地区区分**
 - A地区
 - B地区

