



変更概要図 (1 / 12)

第63号生産緑地地区 (計画図5)

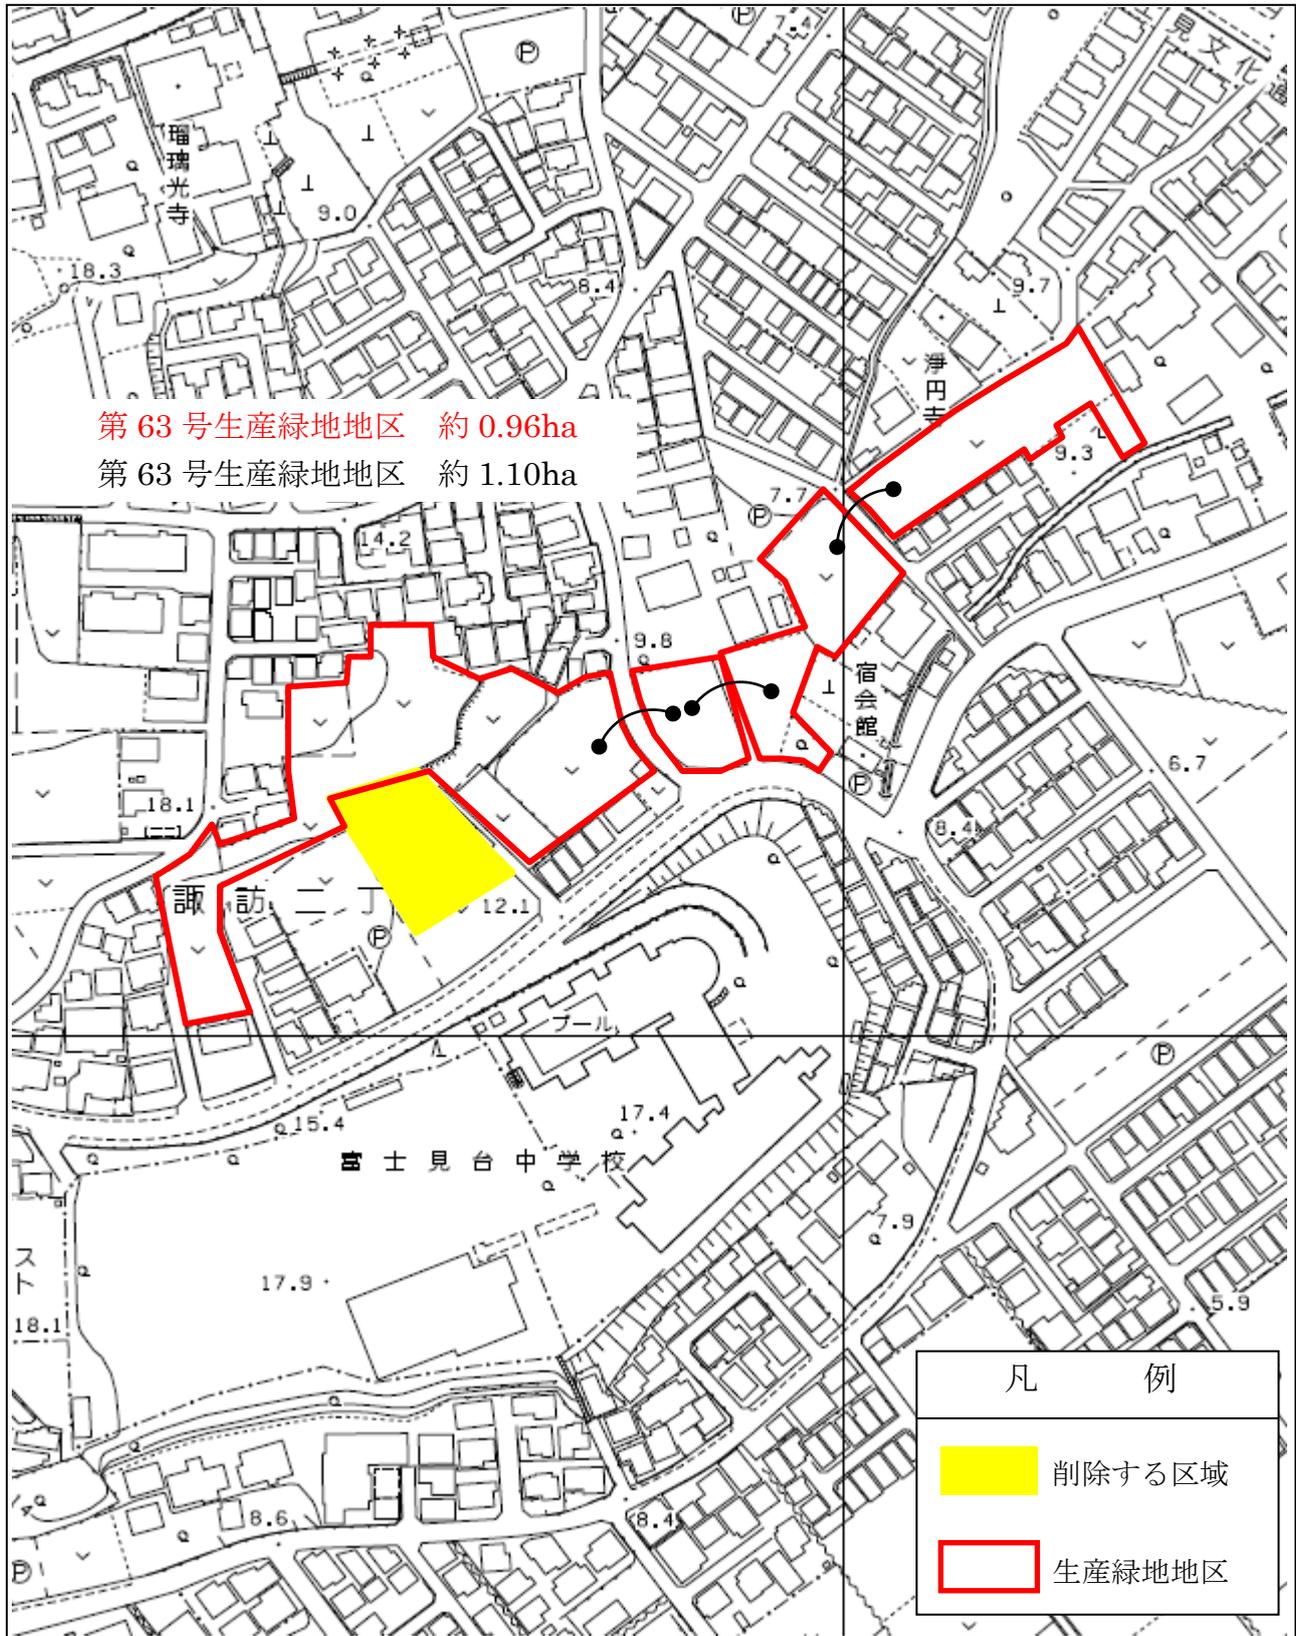


変更概要図（2／12）（第74号生産緑地地区を分割）

第74-1号生産緑地地区、第74-2号生産緑地地区（計画図2）

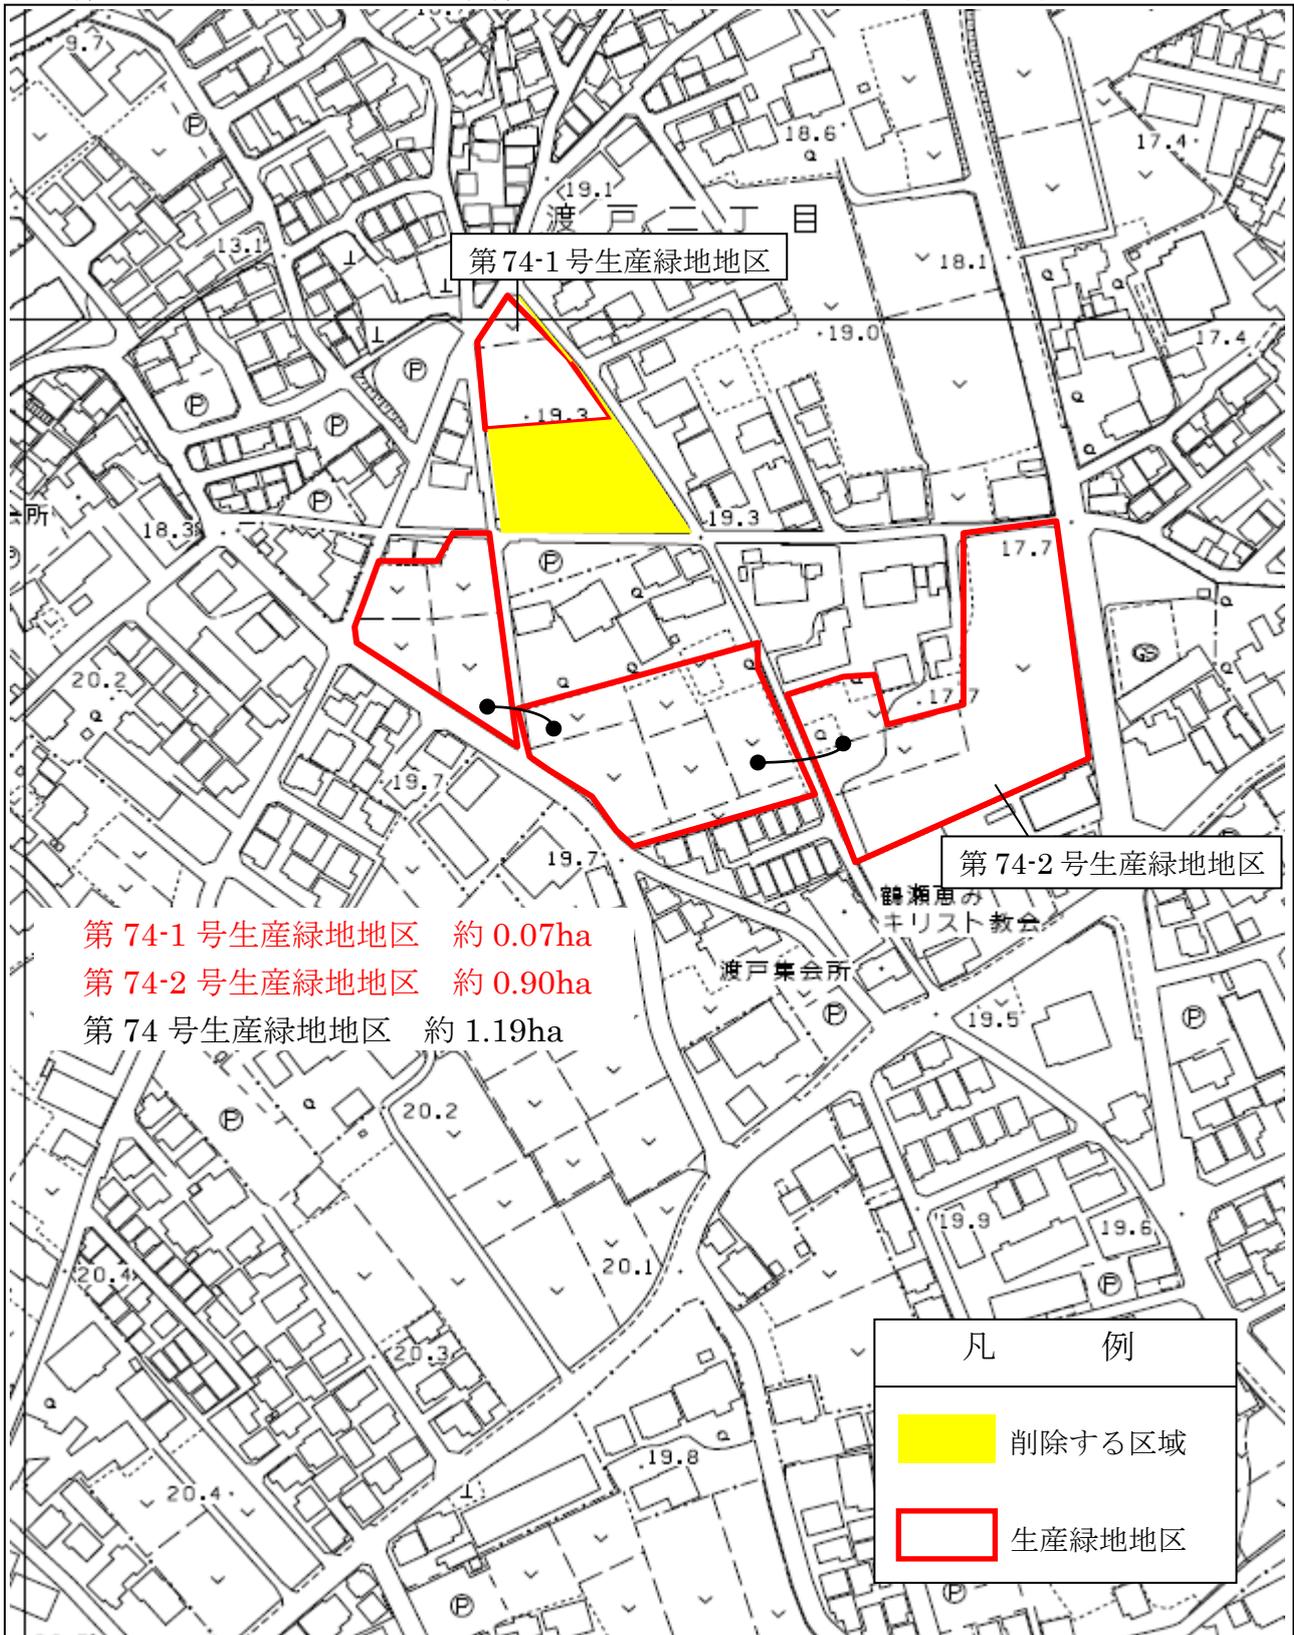


変更概要図 (3 / 12)

第88号生産緑地地区 (計画図2)

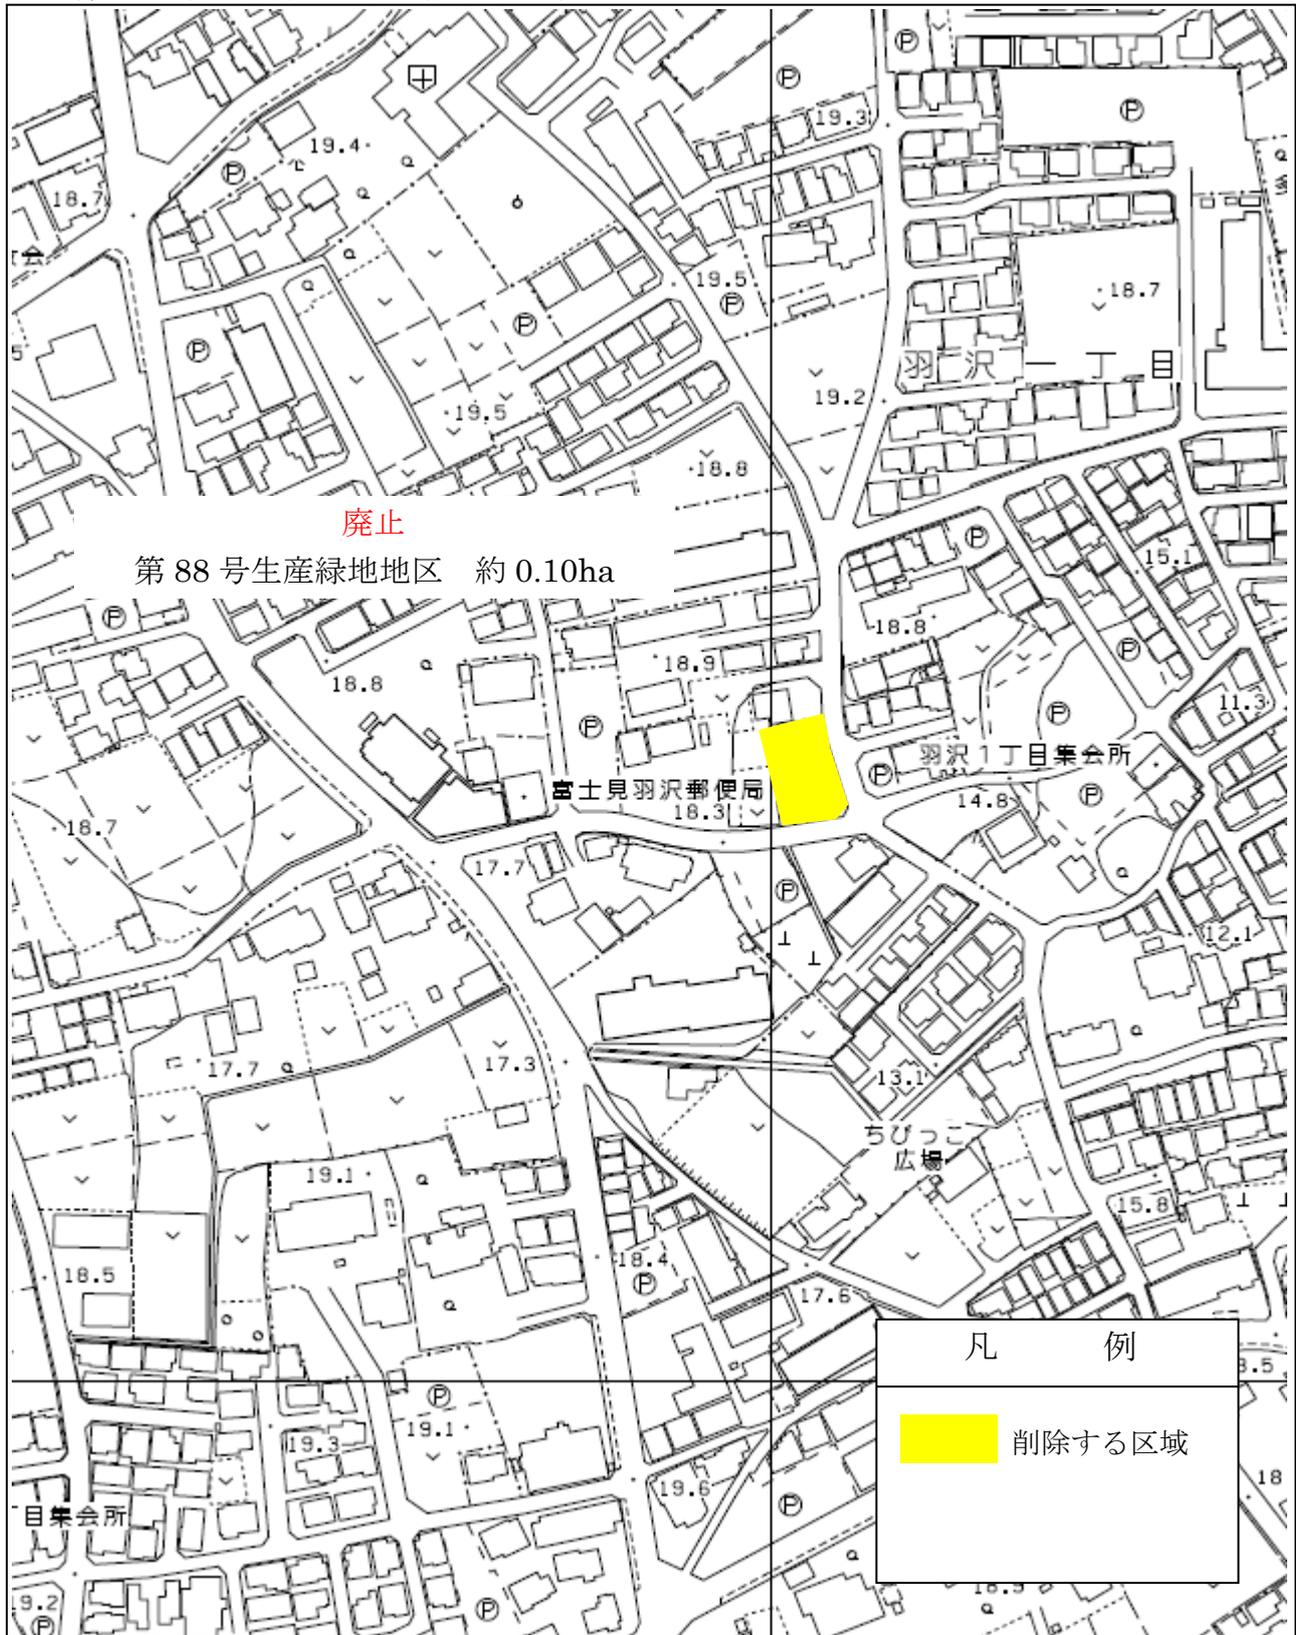


変更概要図 (4 / 12)

第97号生産緑地地区 (計画図2)

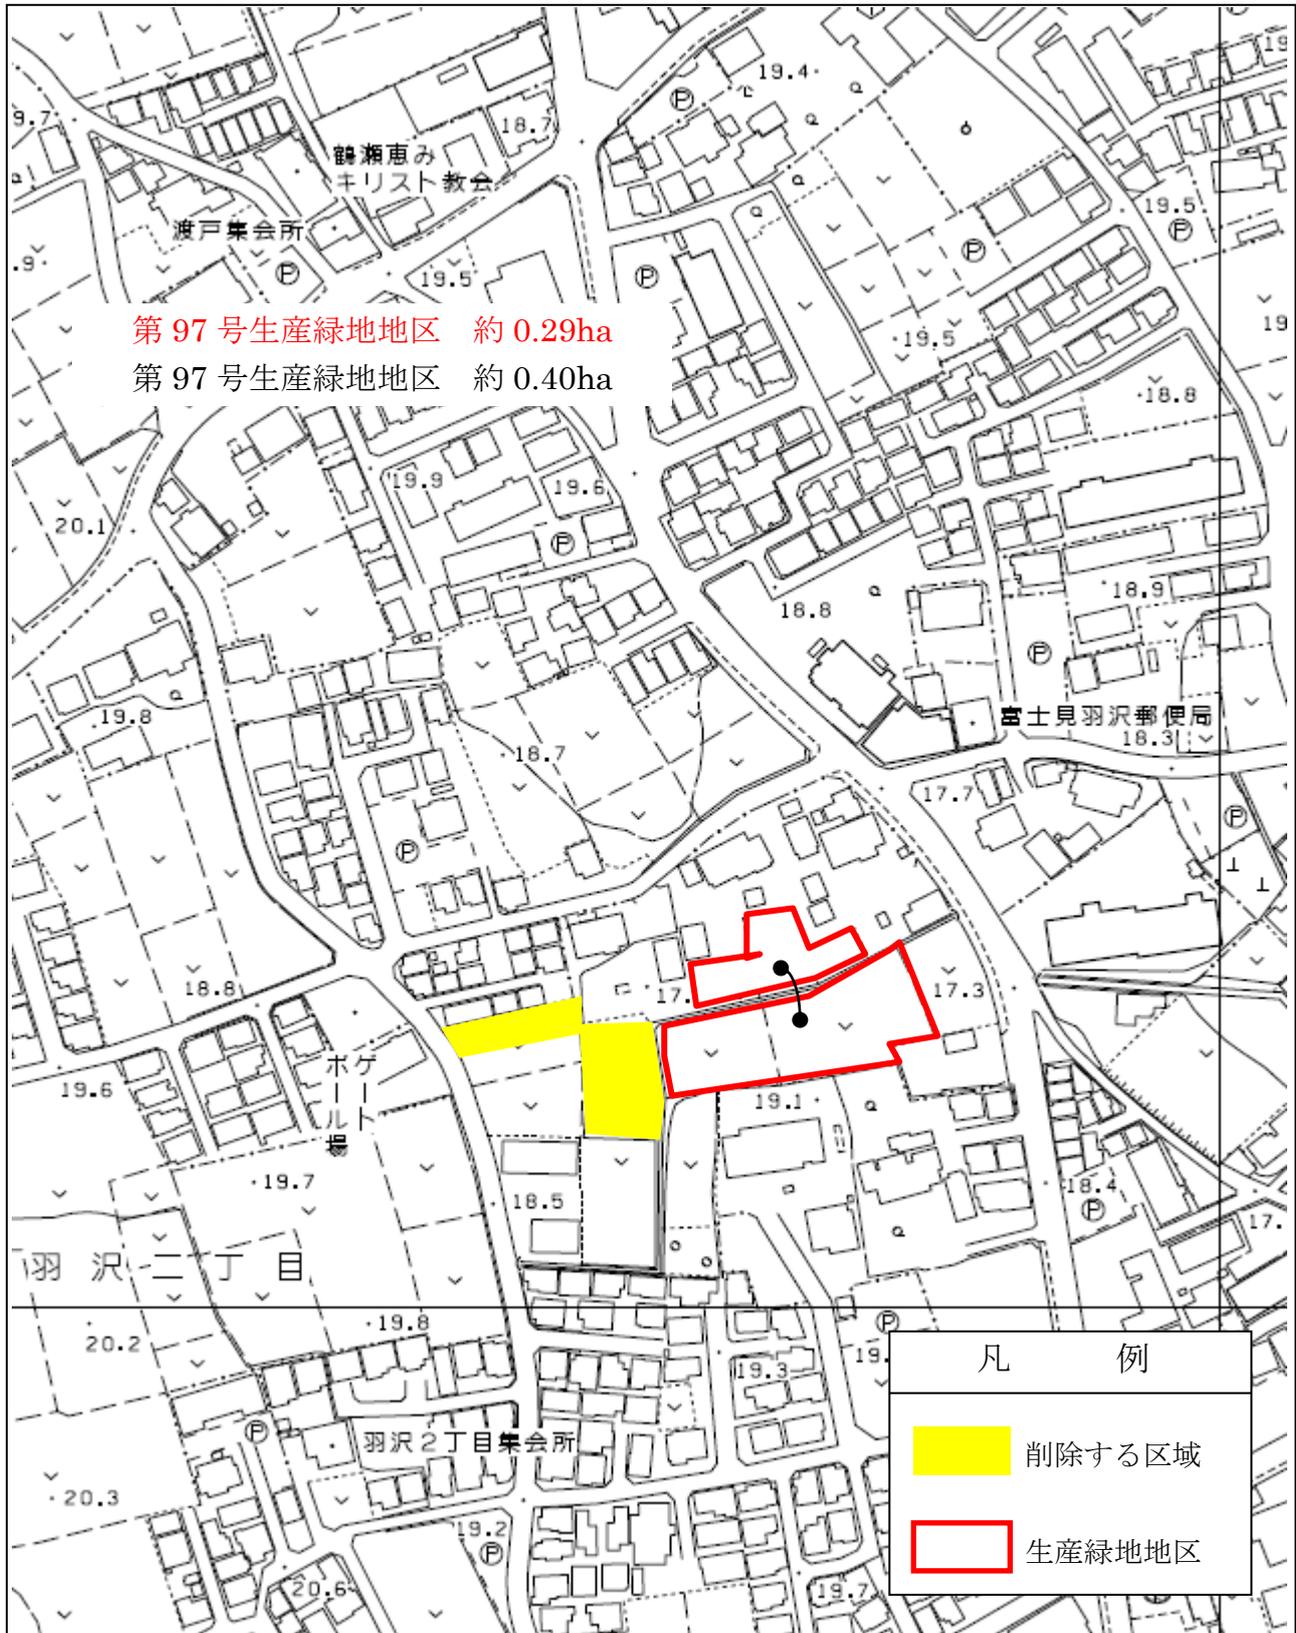


変更概要図 (5 / 12)

第103号生産緑地地区 (計画図2)

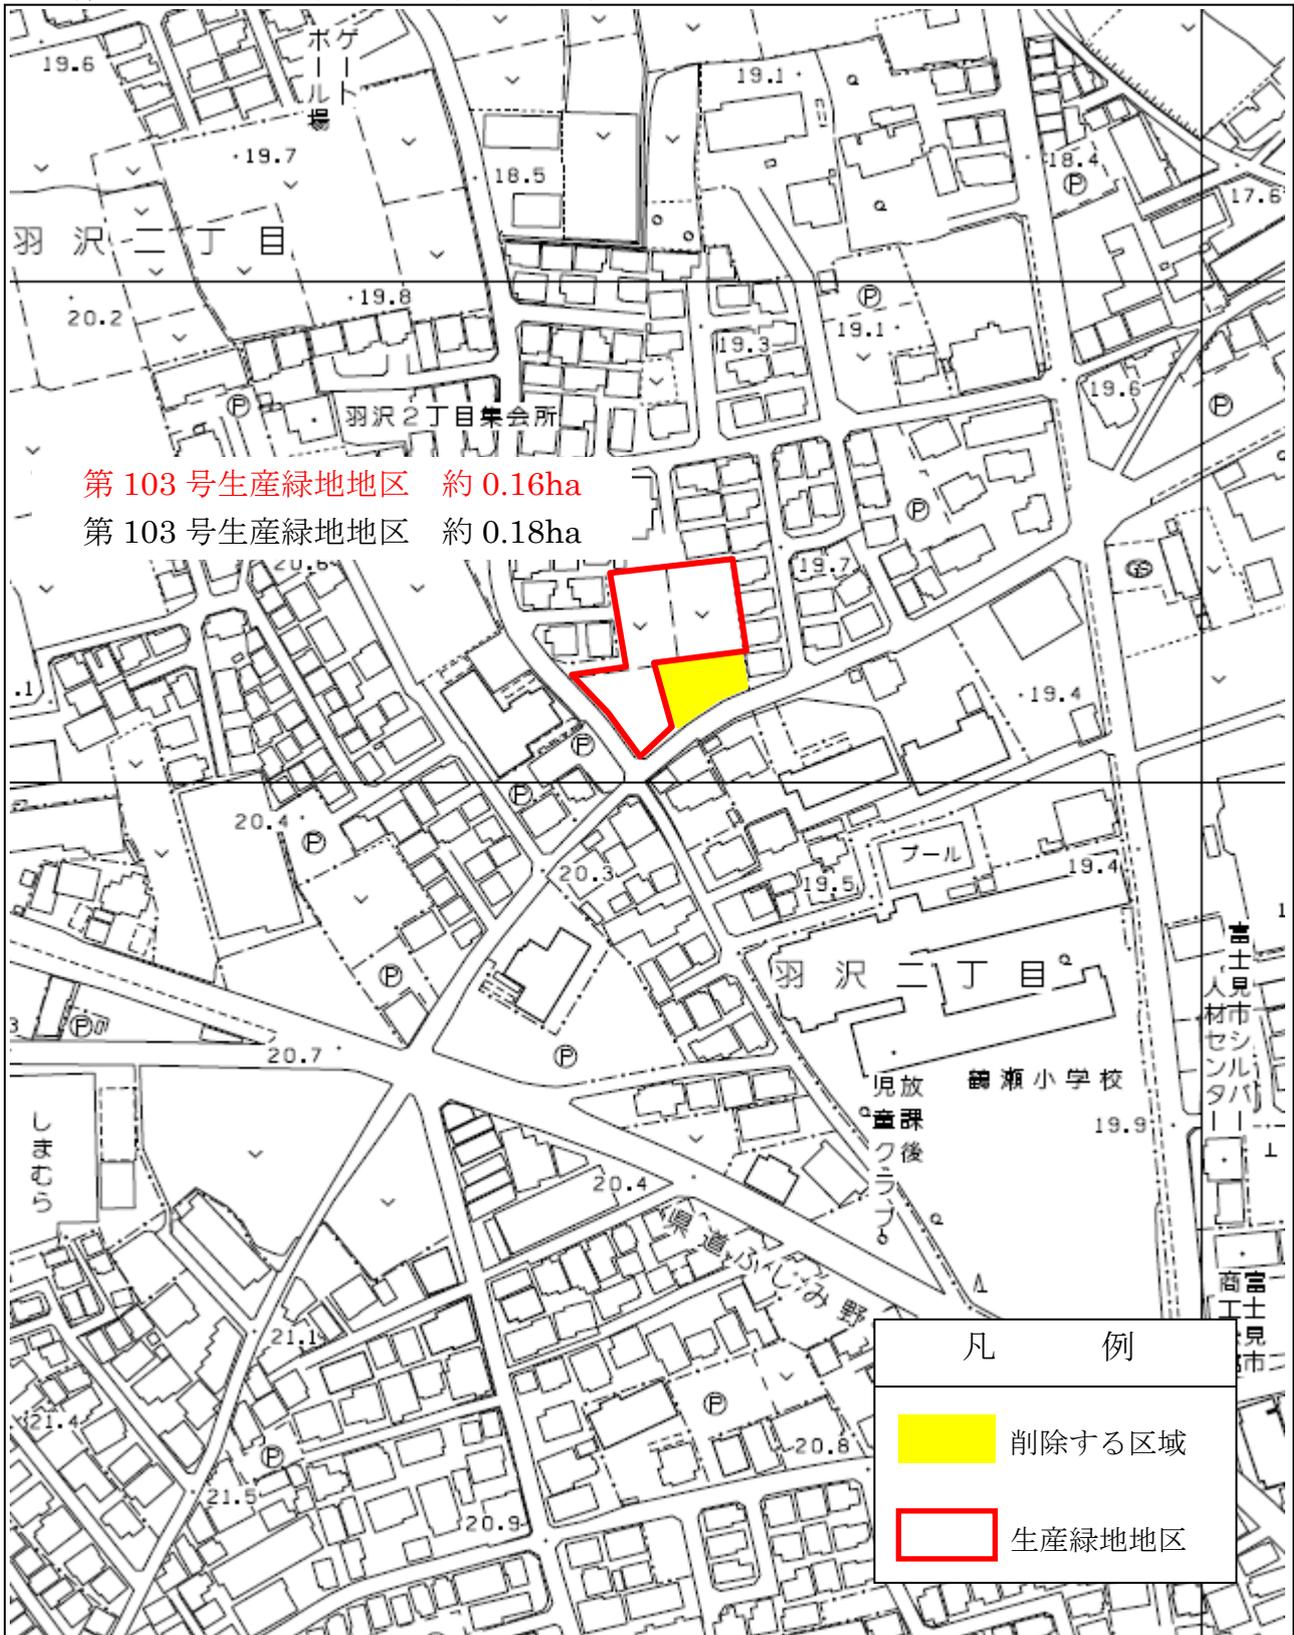


変更概要図 (6 / 12)

第109号生産緑地地区 (計画図5)

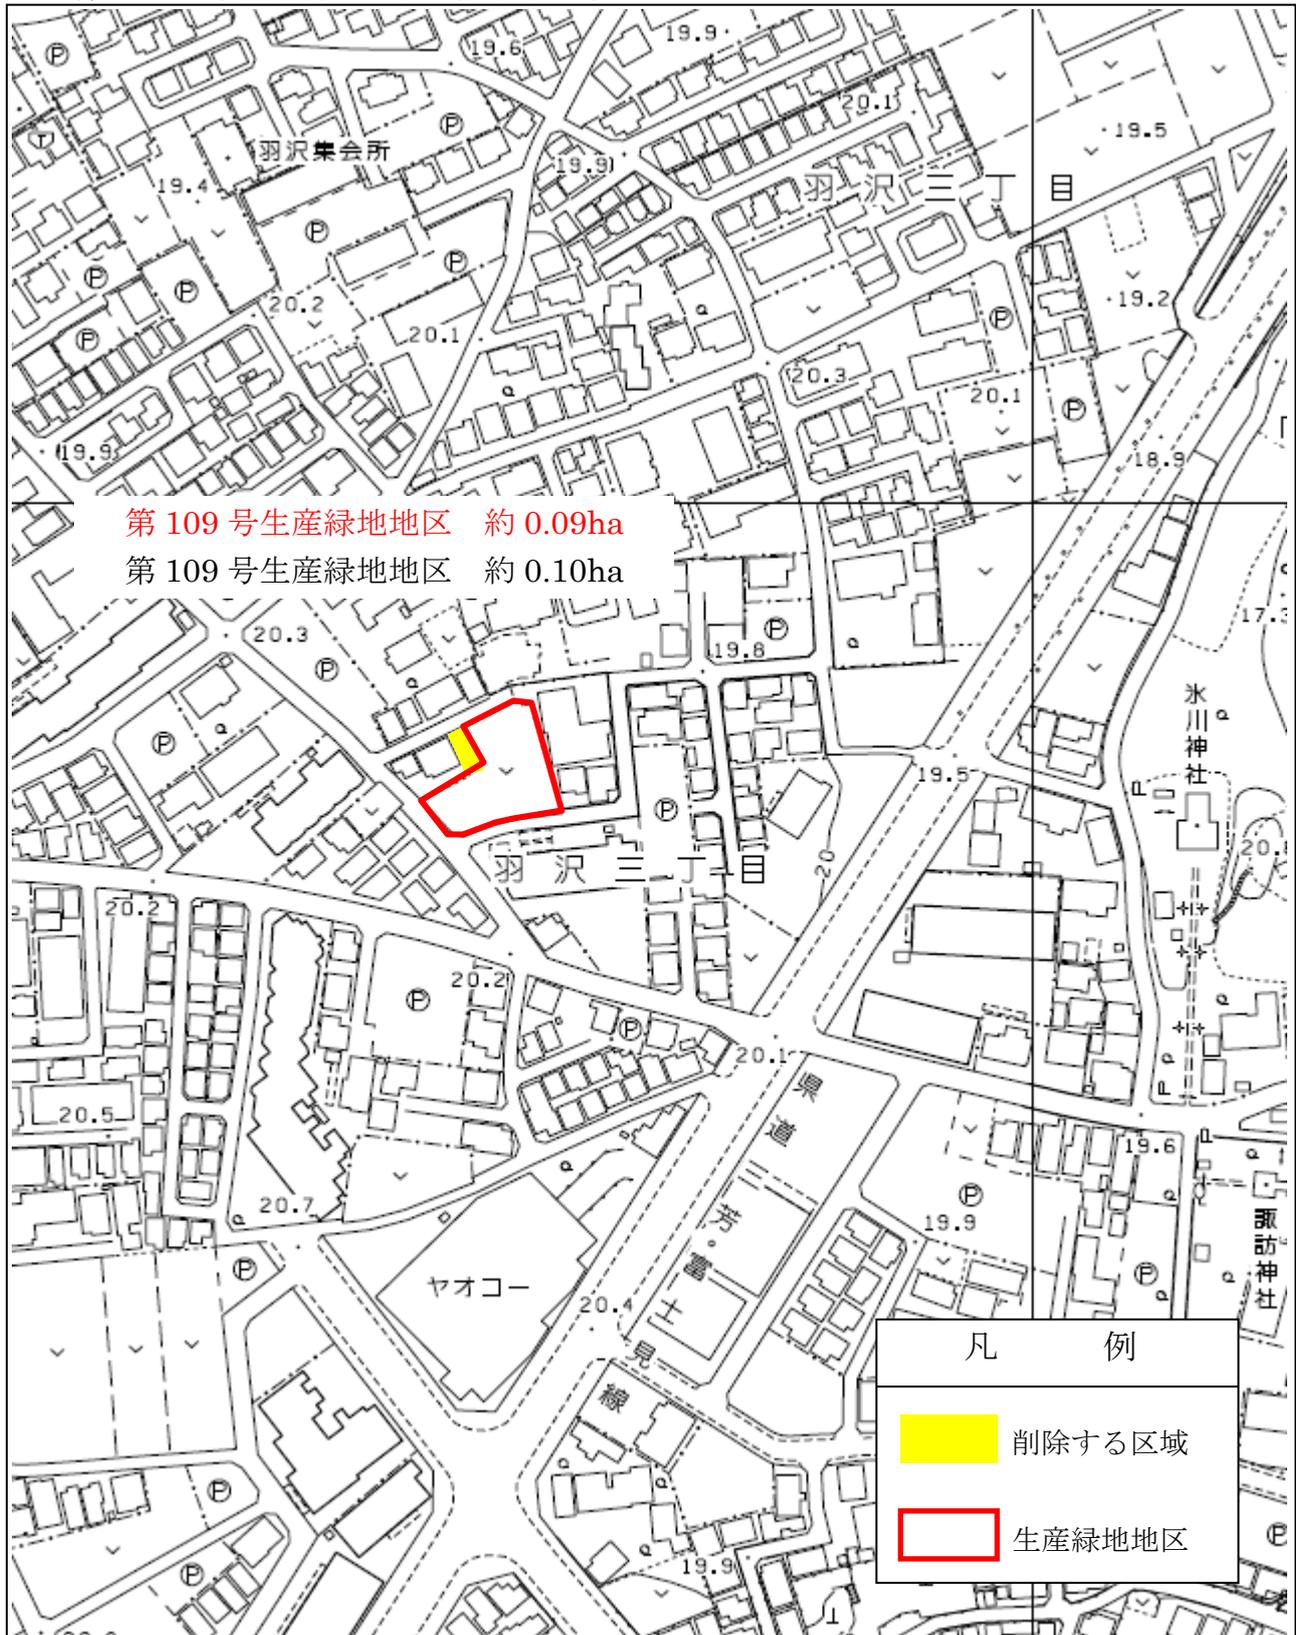


変更概要図 (7 / 12)

第149号生産緑地地区 (計画図4)

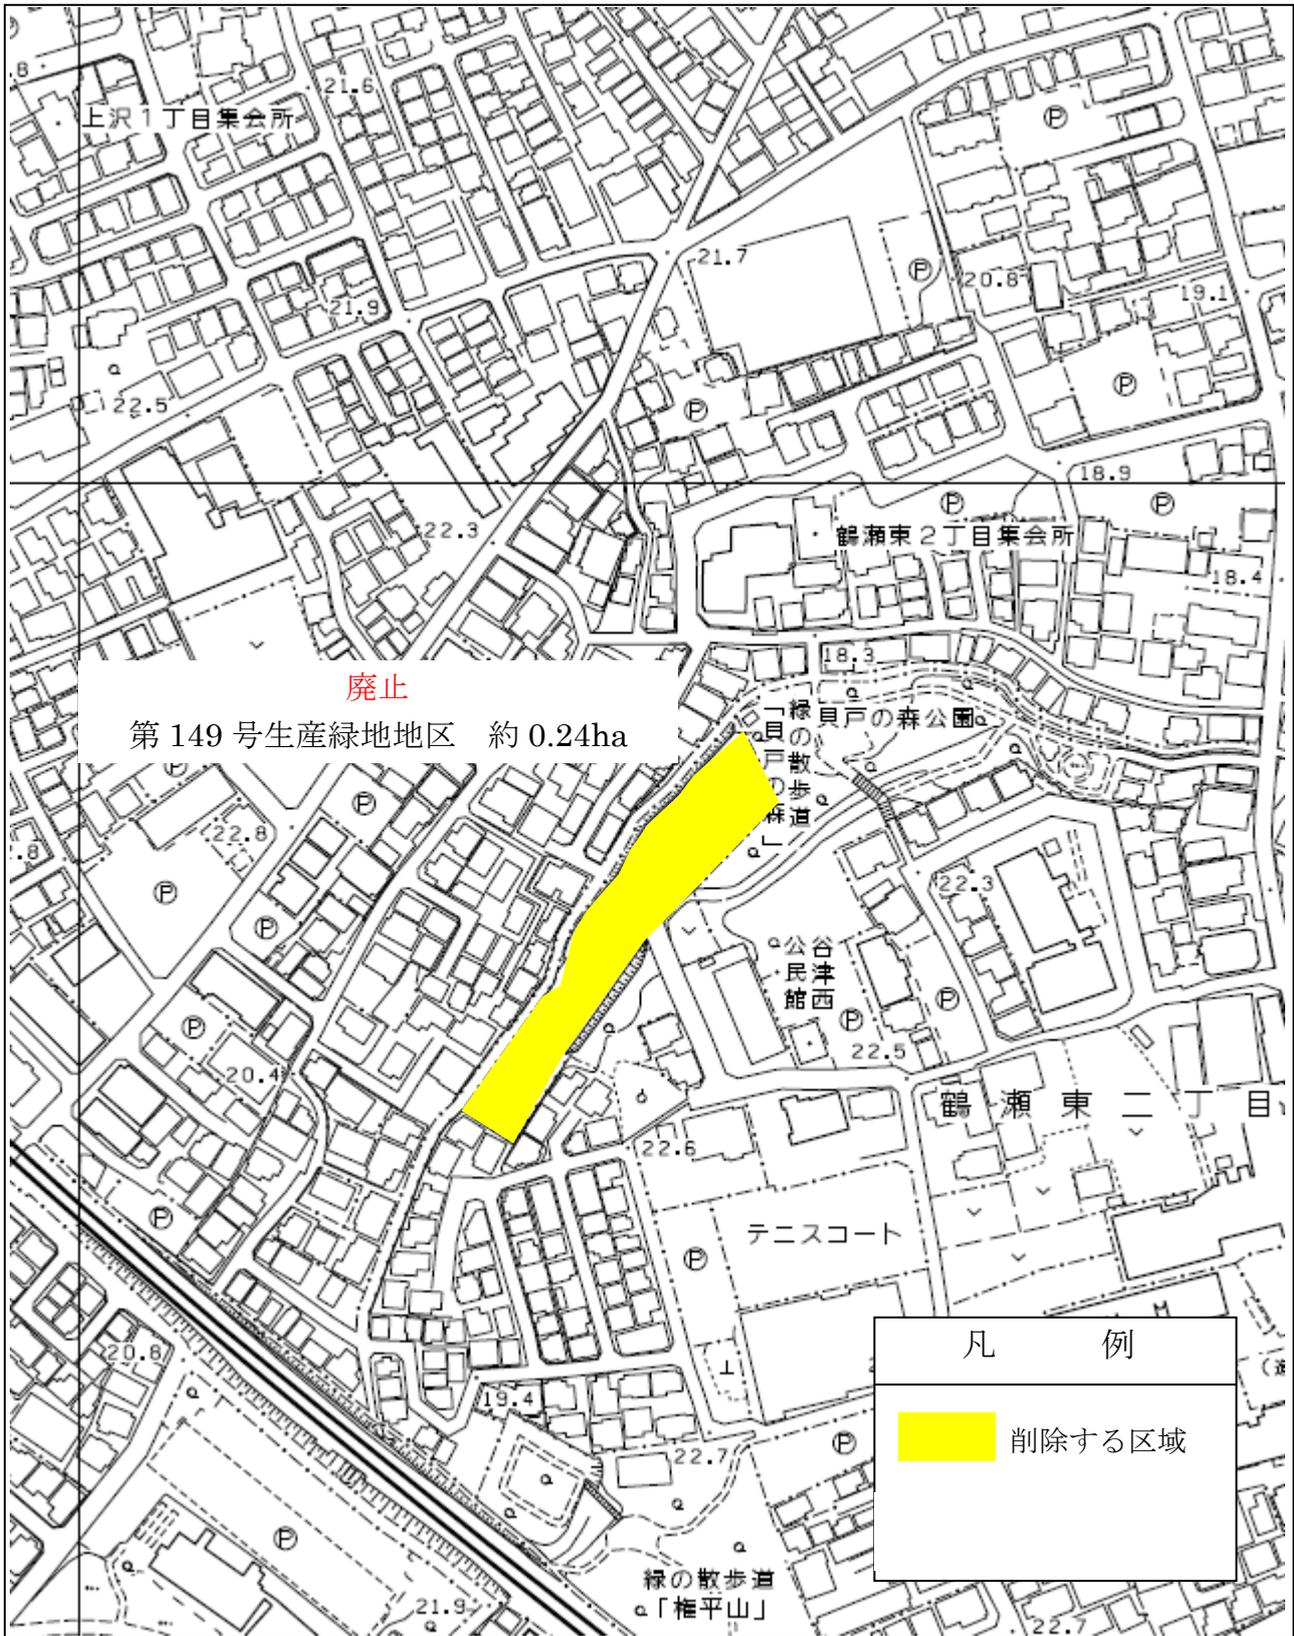


変更概要図 (8 / 12)

第228号生産緑地地区 (計画図6)

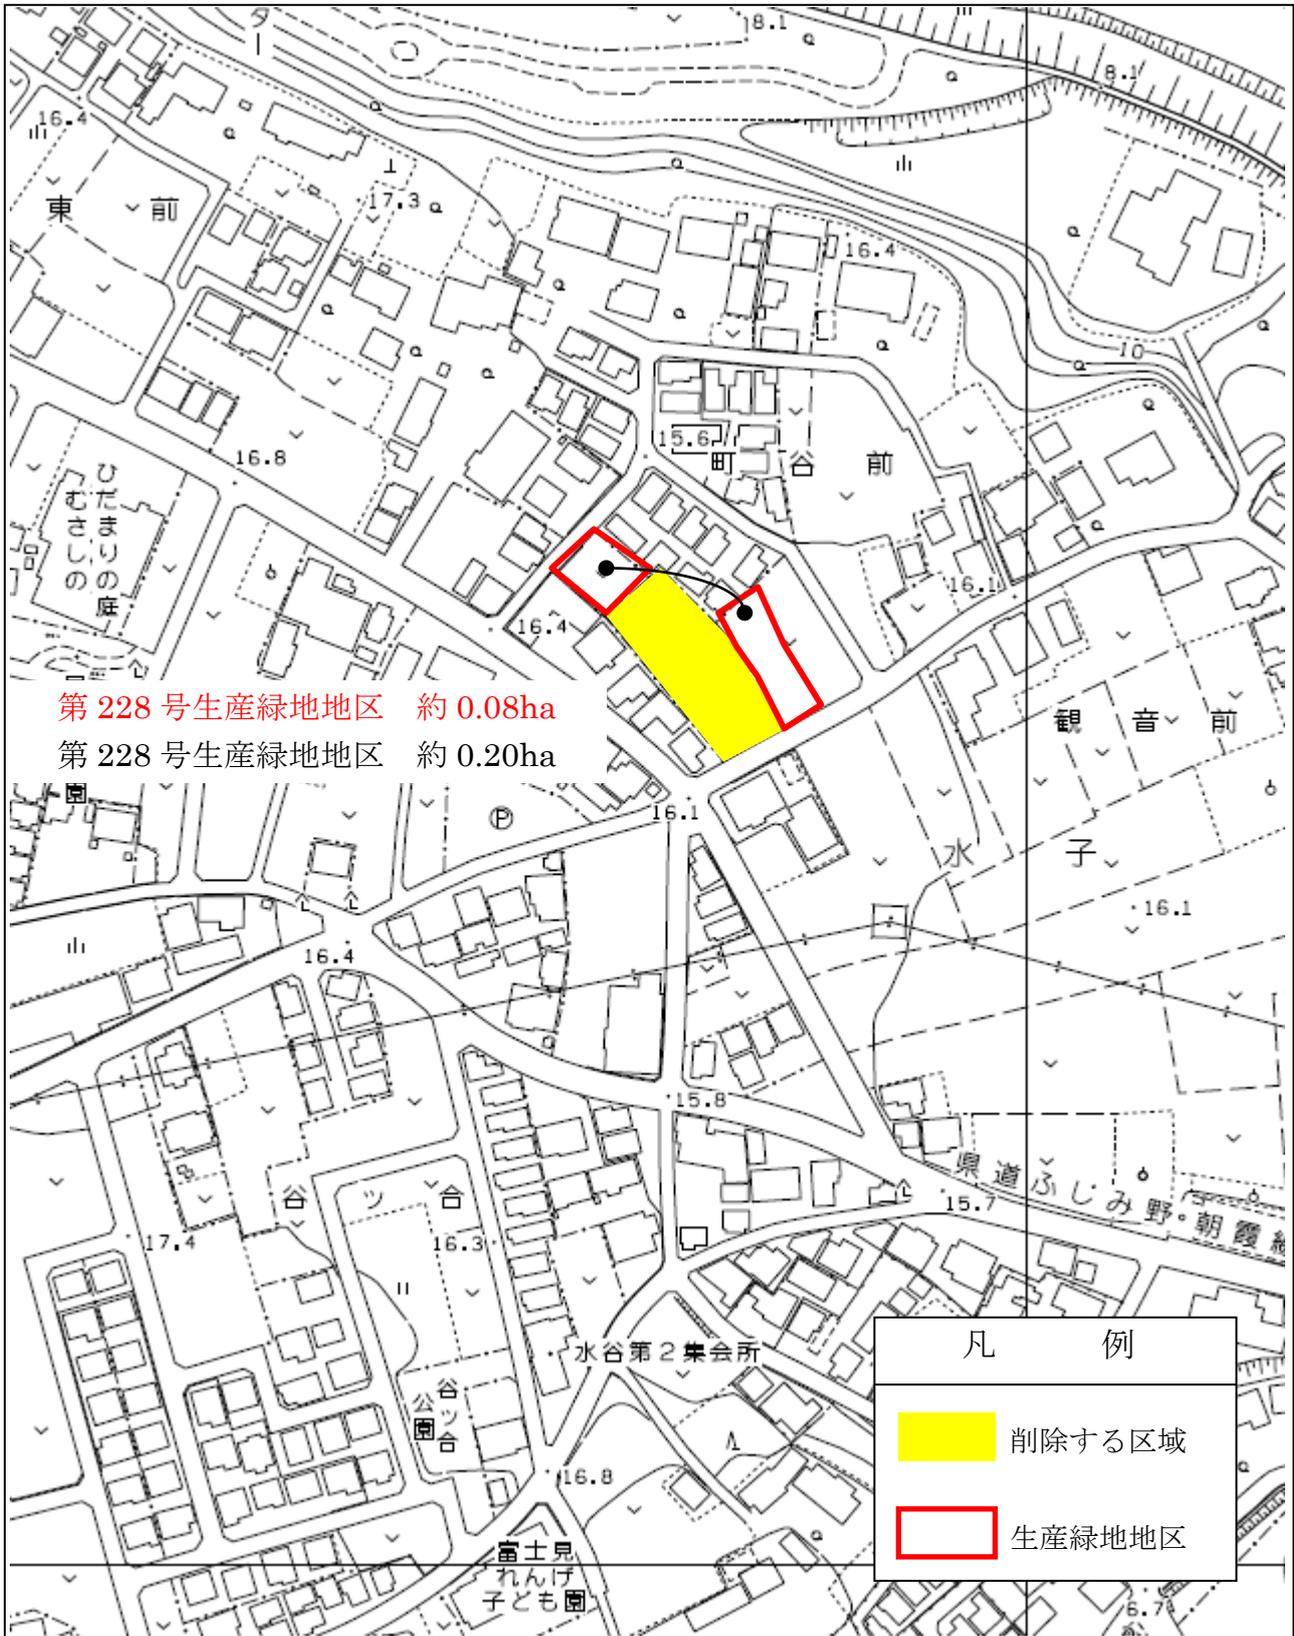


変更概要図 (9 / 12)

第232号生産緑地地区 (計画図6)

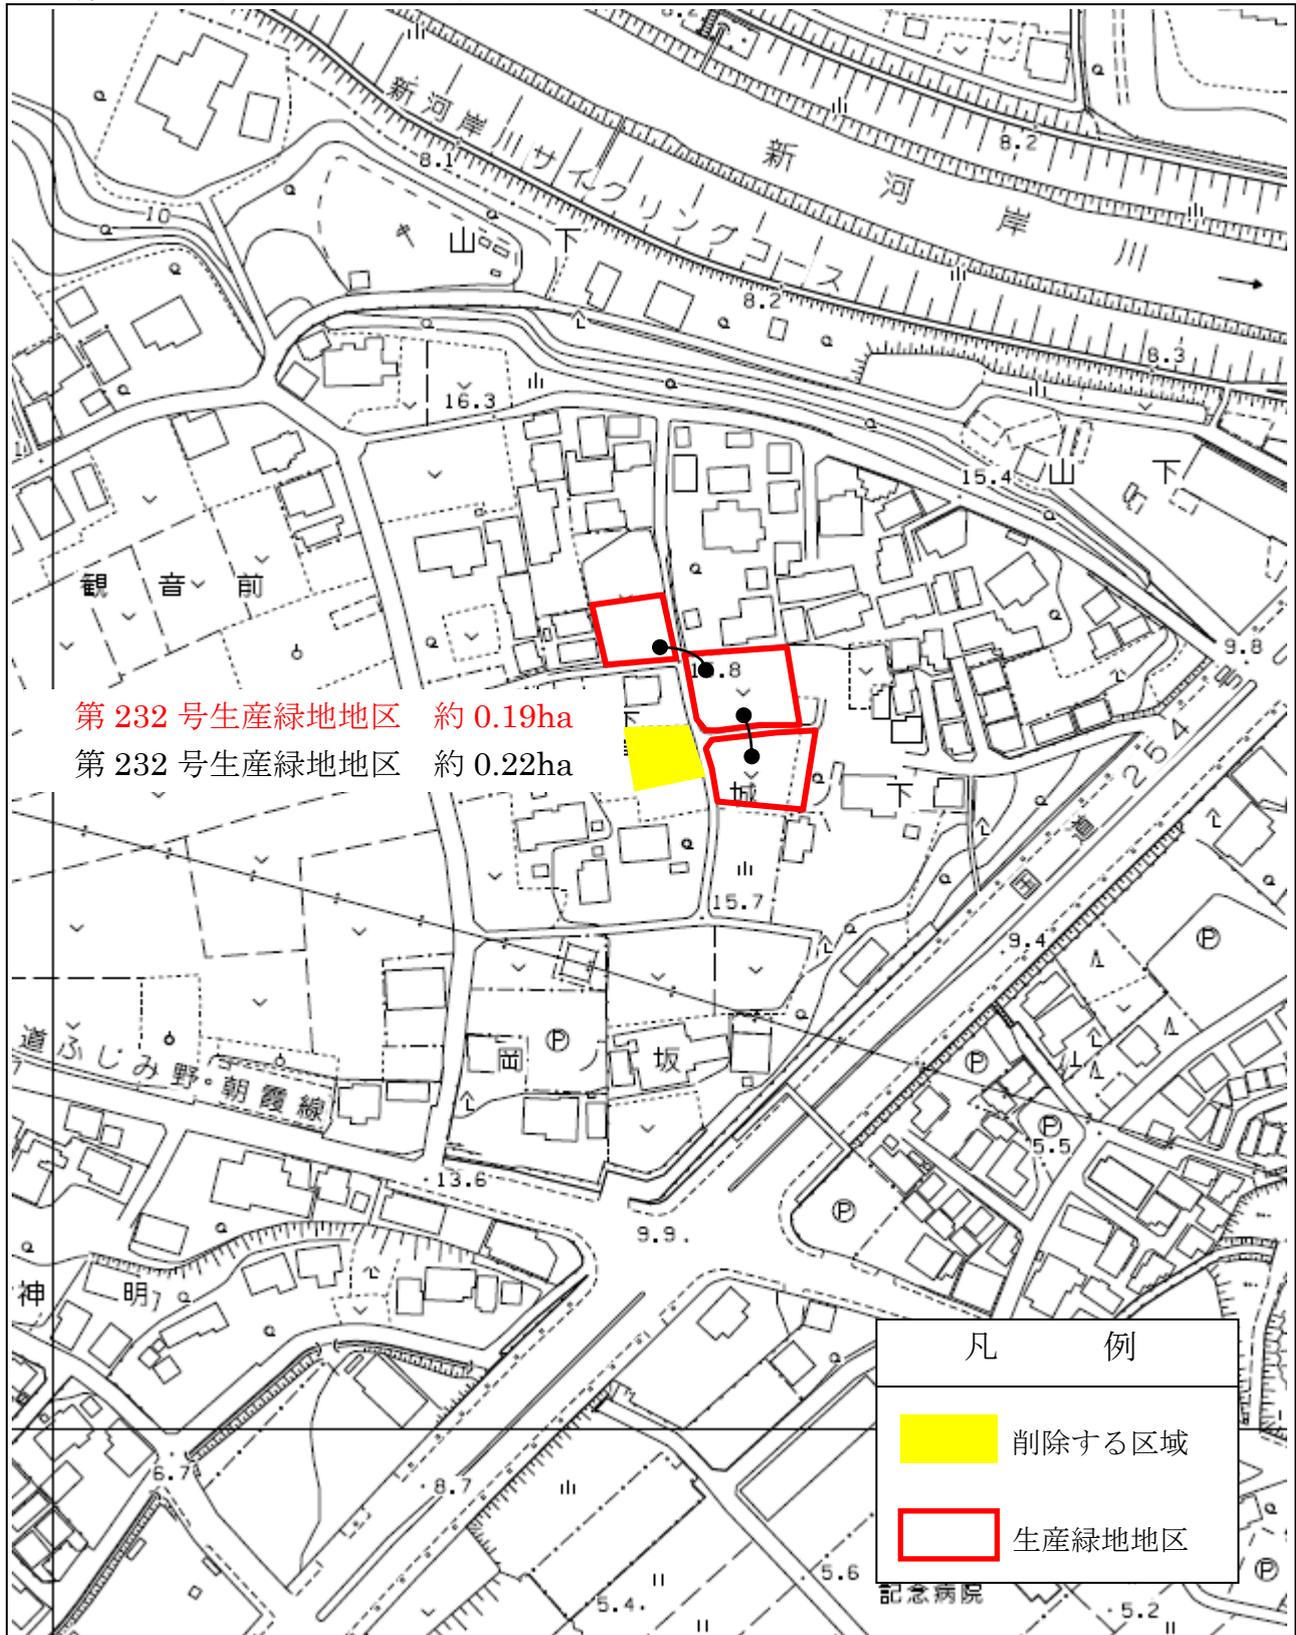


変更概要図 (10 / 12)

第236-1号生産緑地地区 (計画図5)

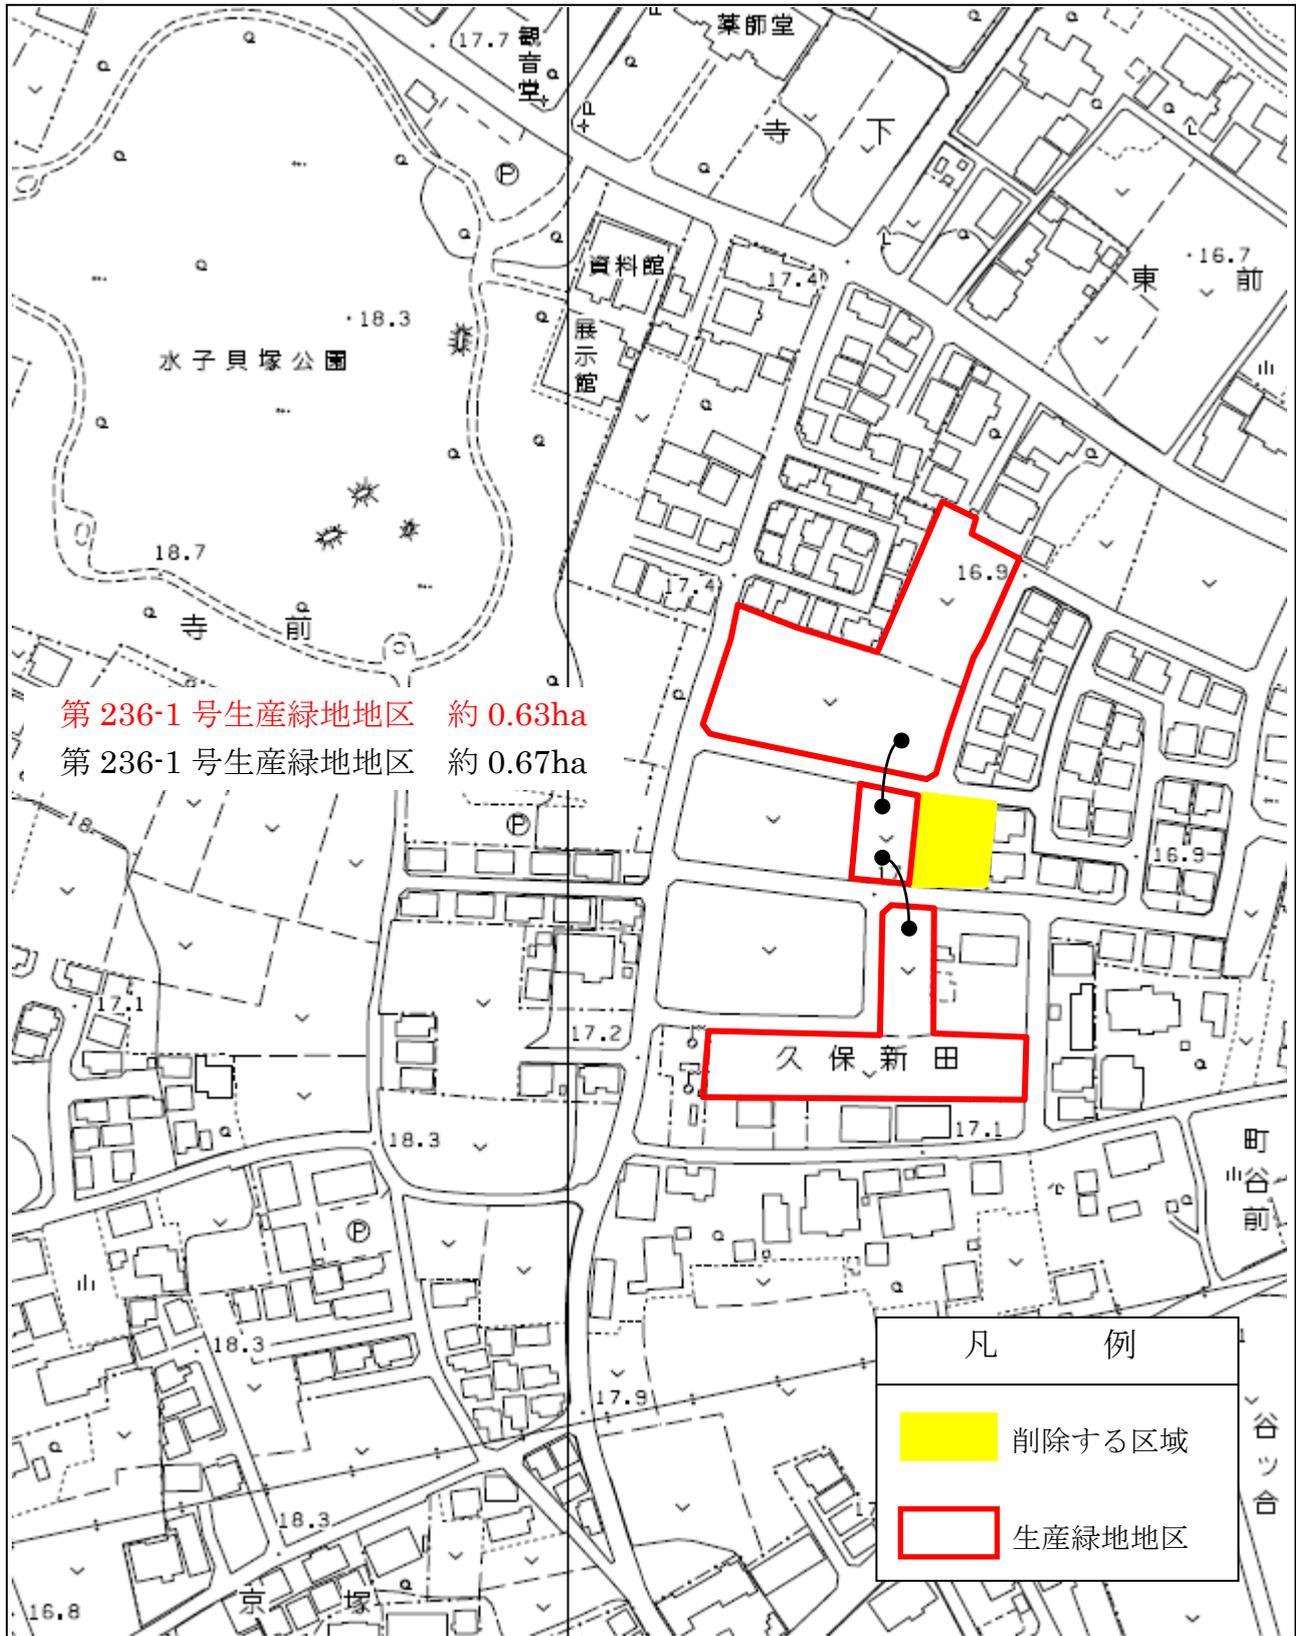

変更概要図 (11 / 12)

第240-3号生産緑地地区 (計画図6)

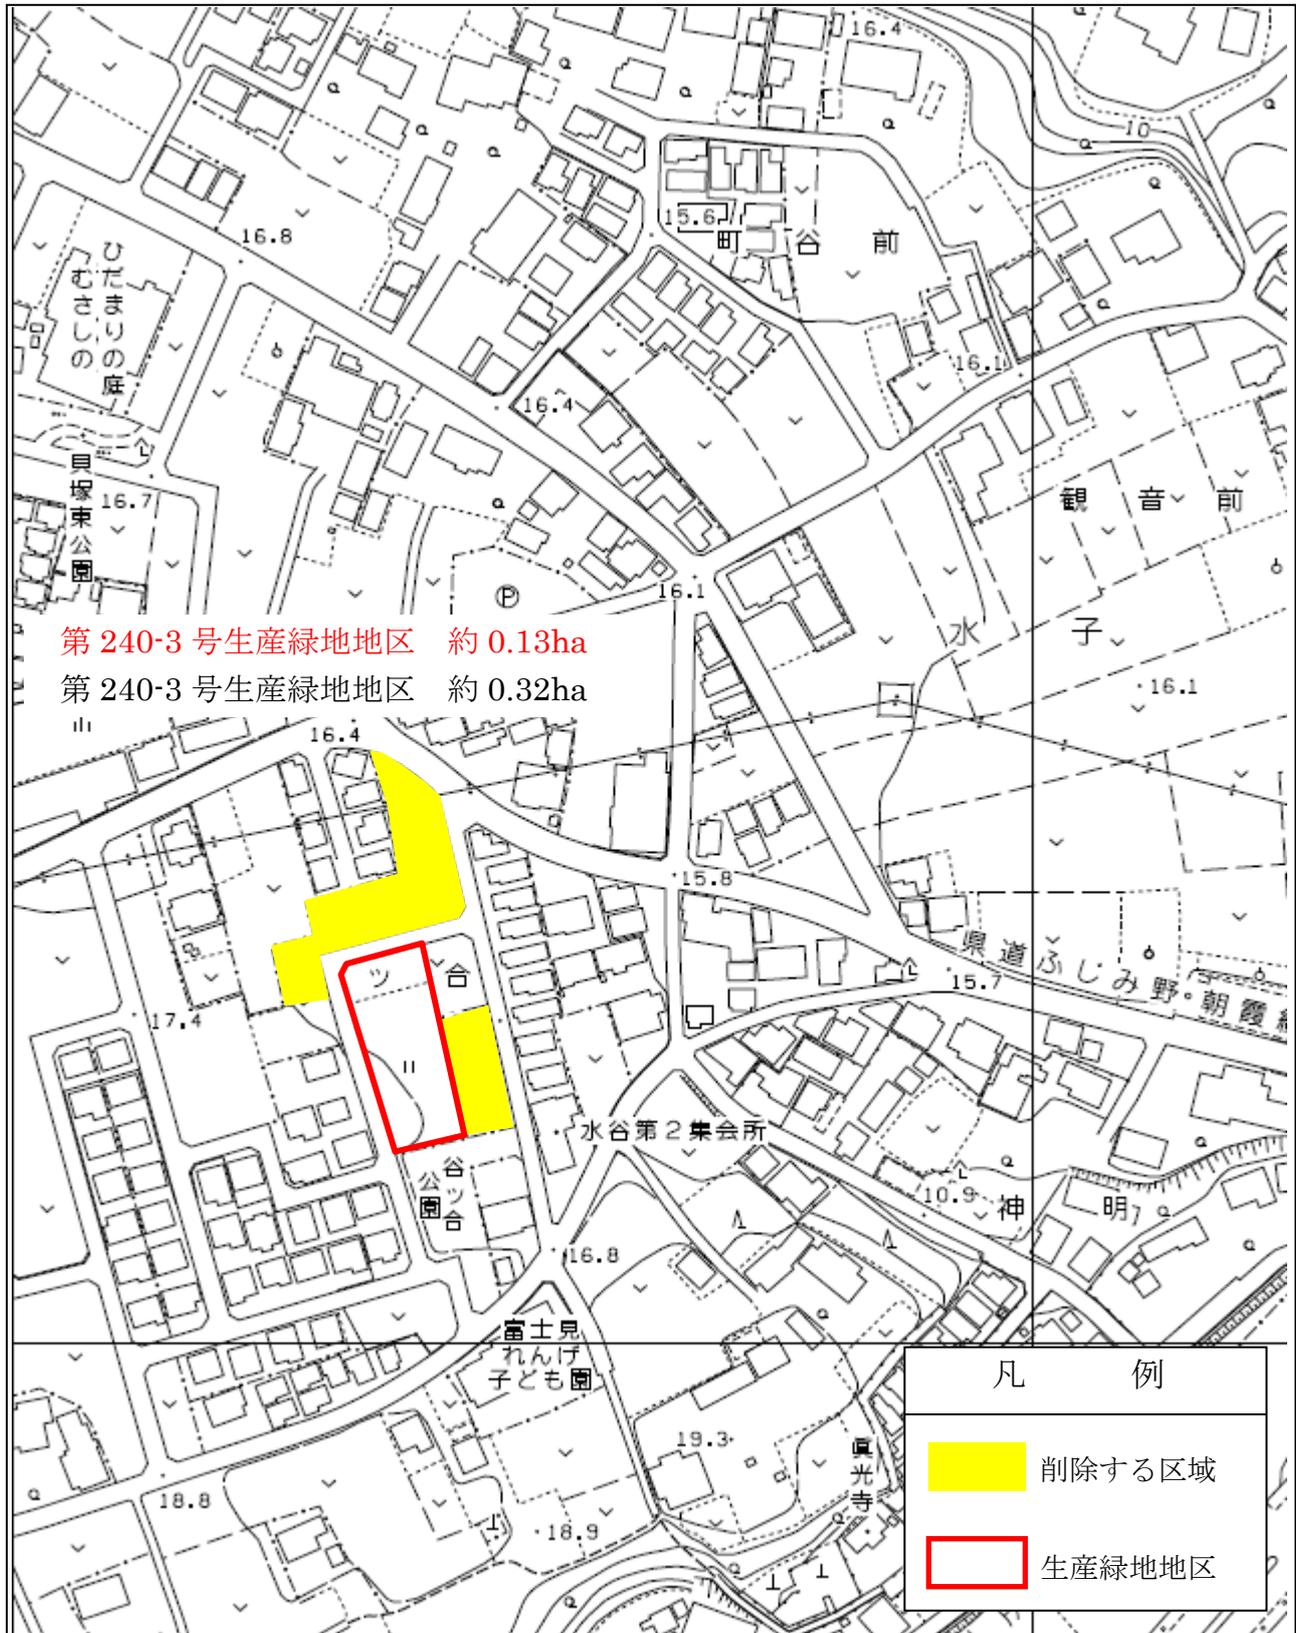

第255号生産緑地地区 (計画図8)

