



変更概要図 (1 / 13)

第30号生産緑地 (計画図5)

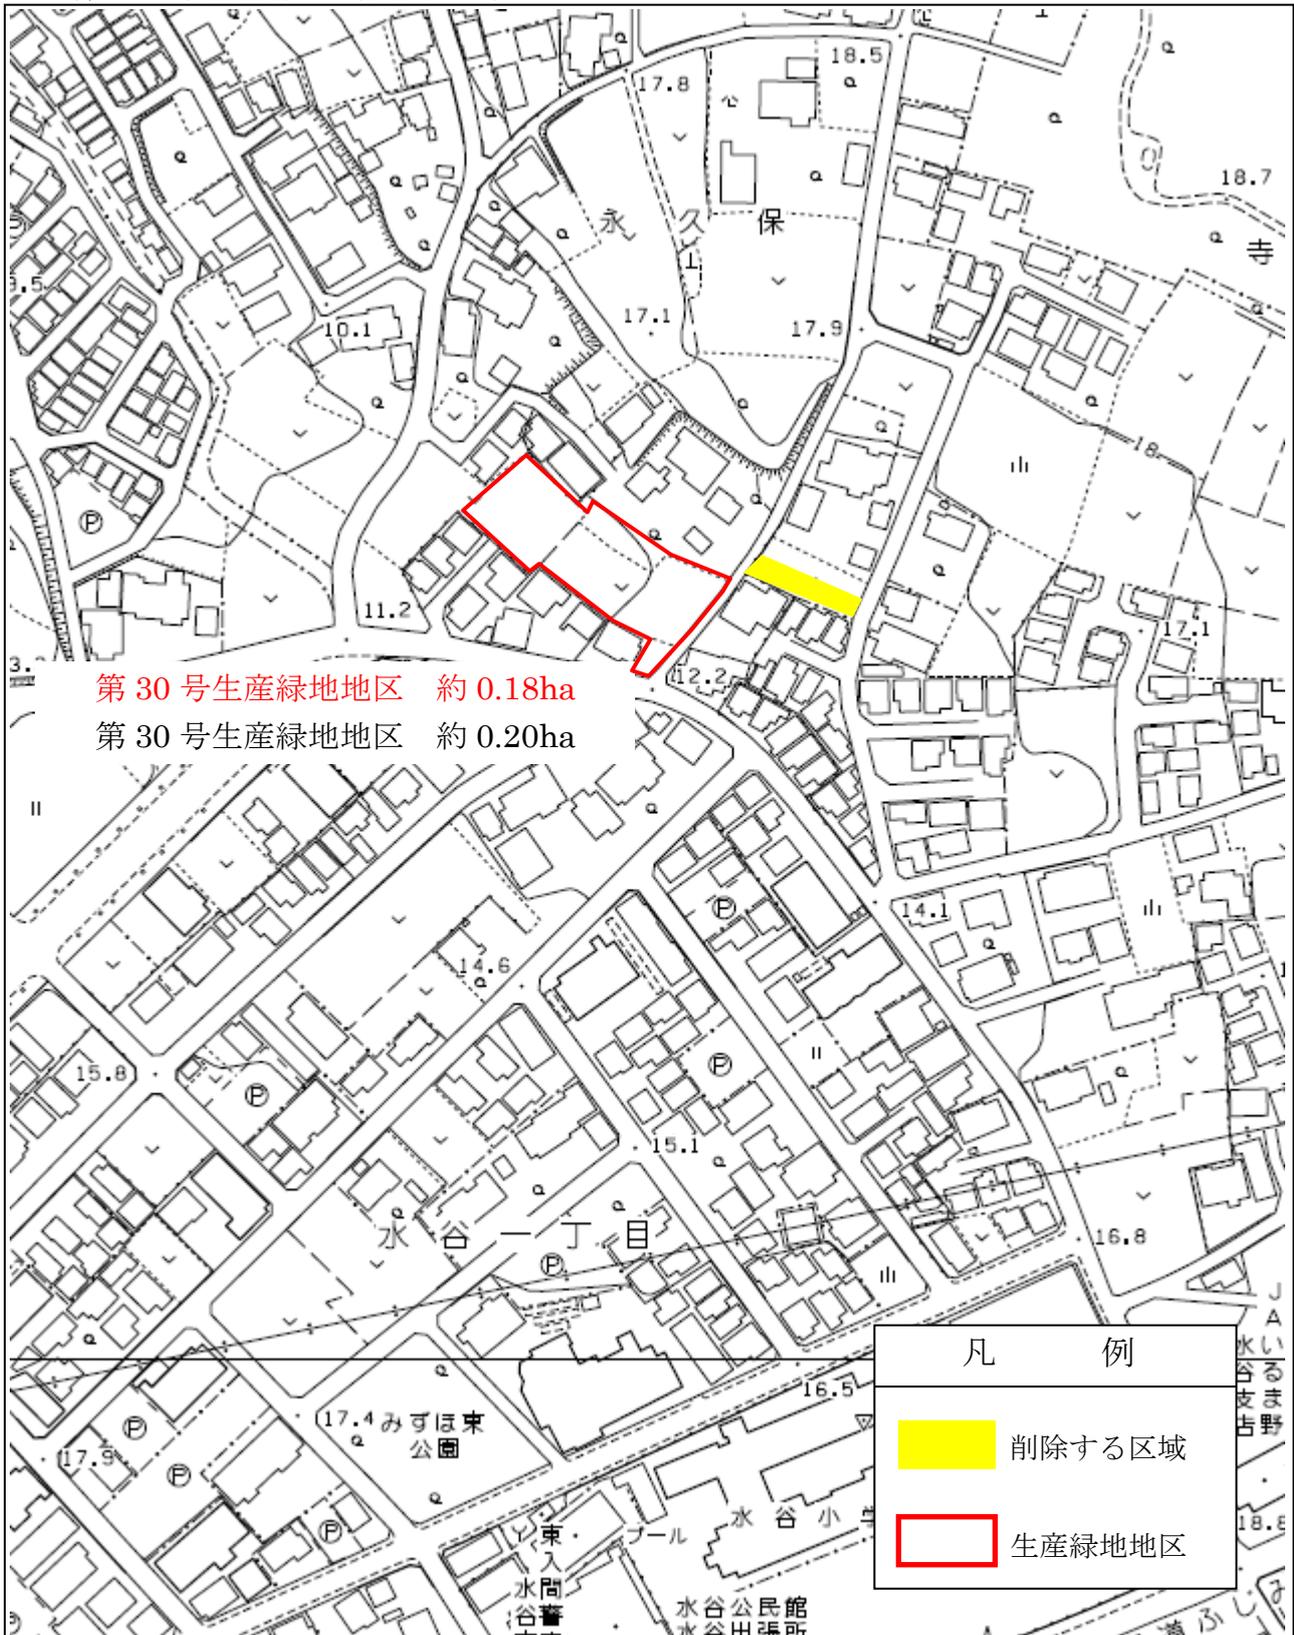


変更概要図 (2 / 13)

第53号生産緑地 (計画図3)

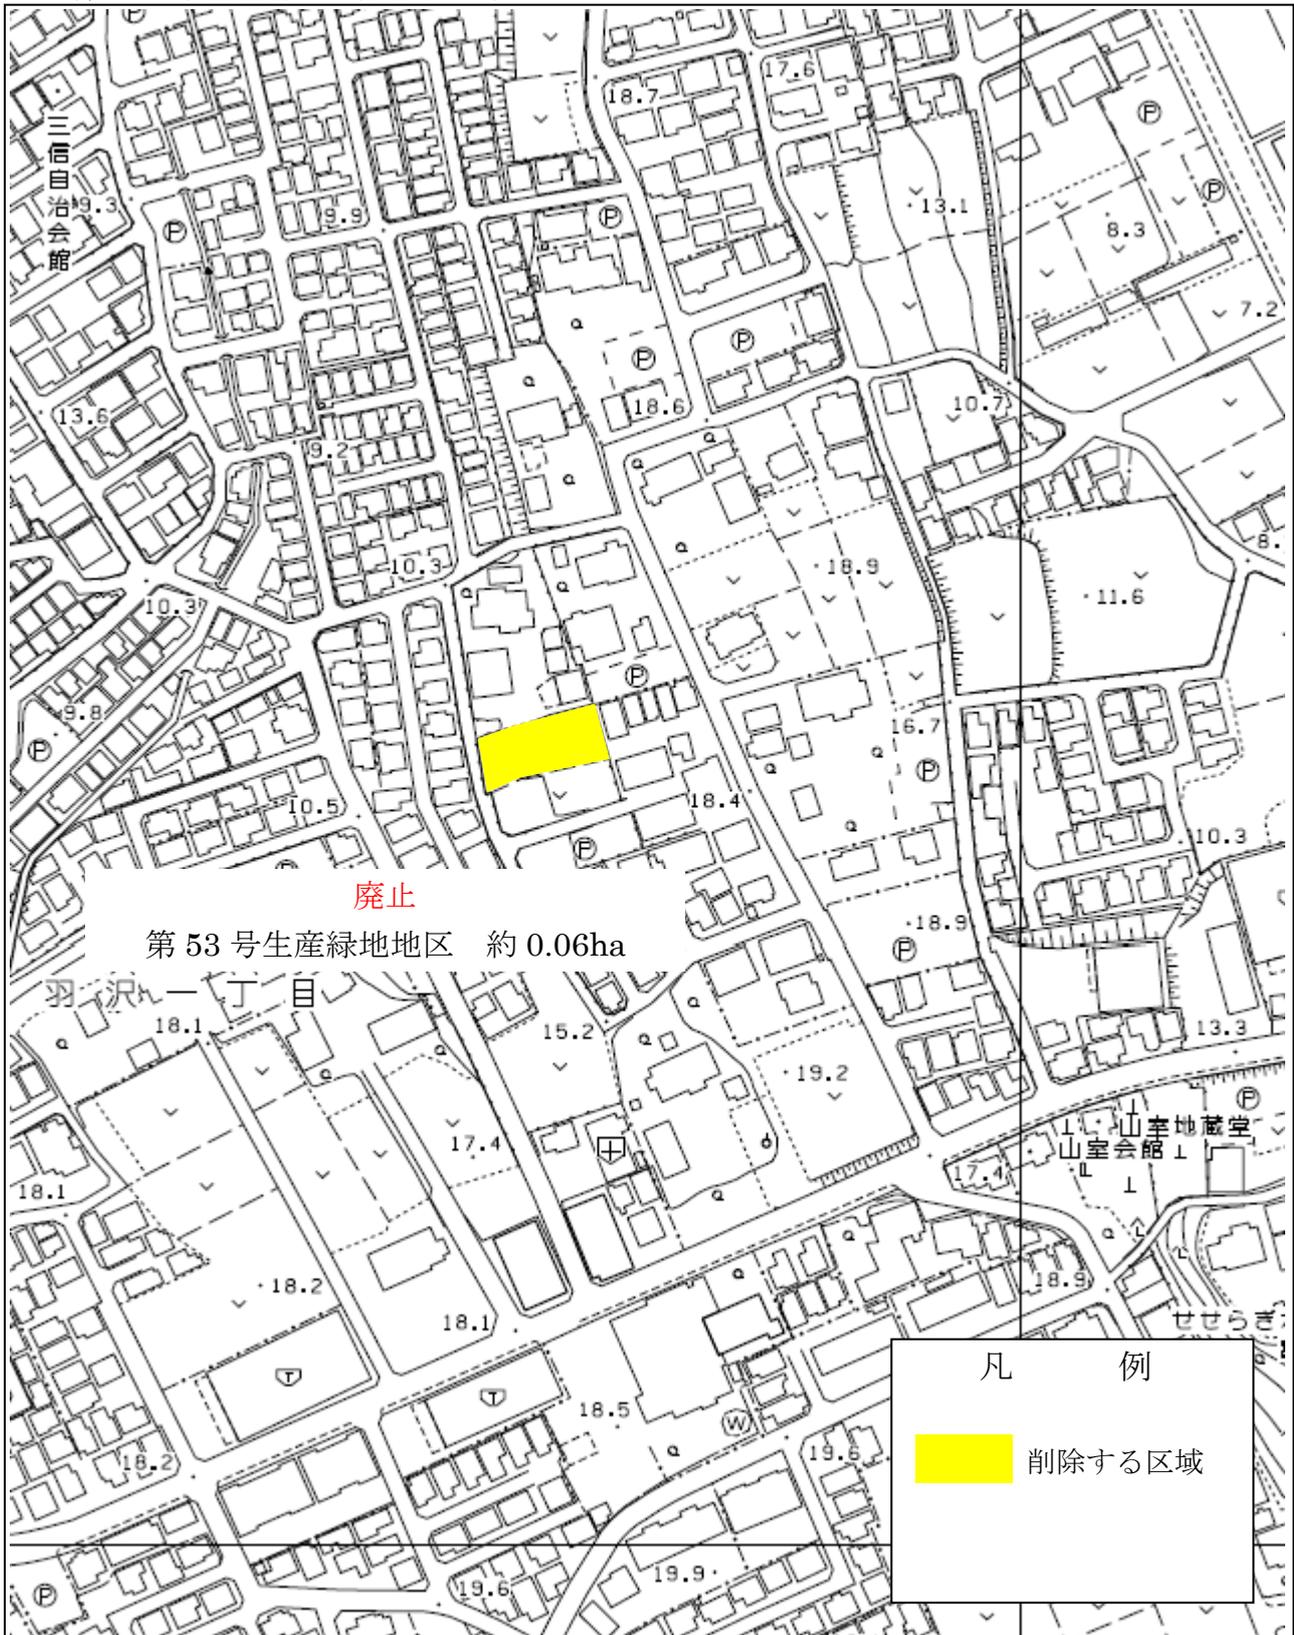


変更概要図 (3 / 13)

第73号生産緑地 (計画図2)

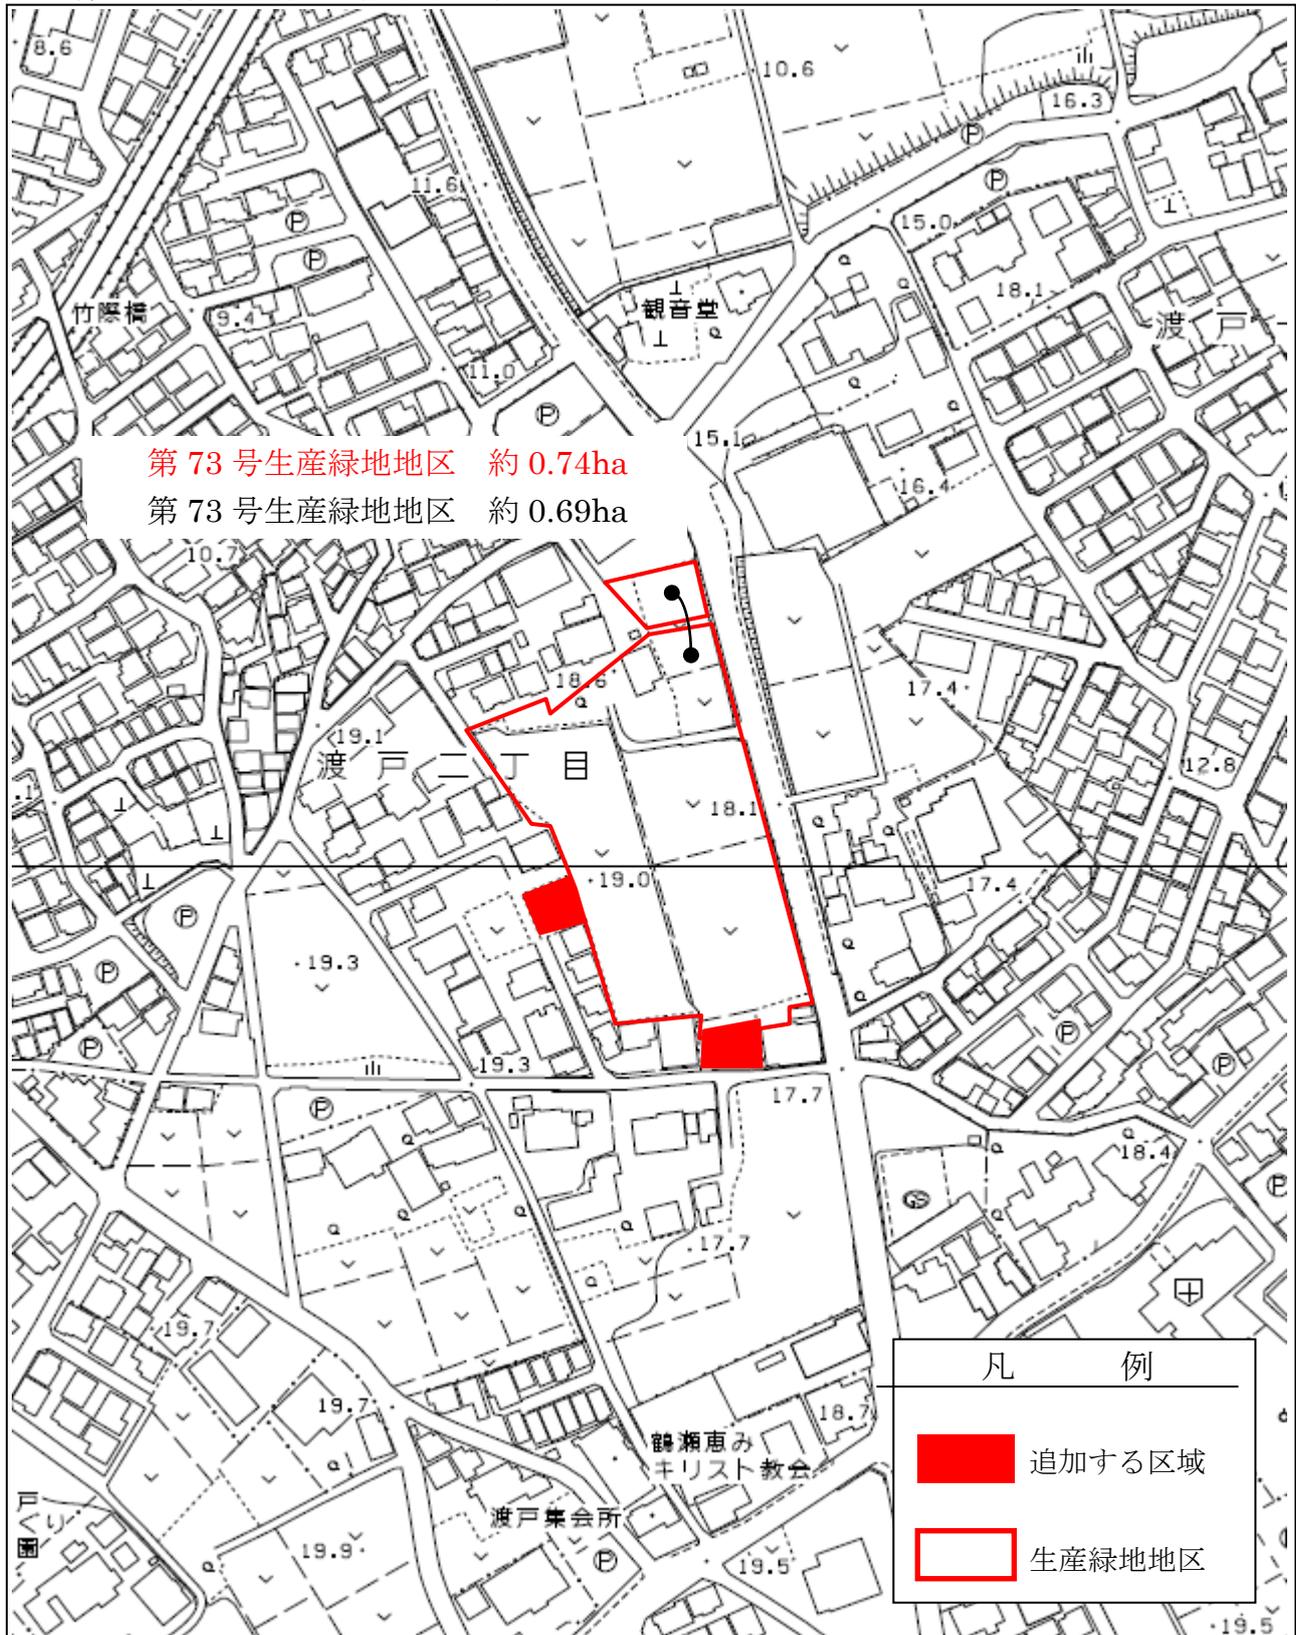


変更概要図 (4 / 13)

第86号生産緑地 (計画図2)

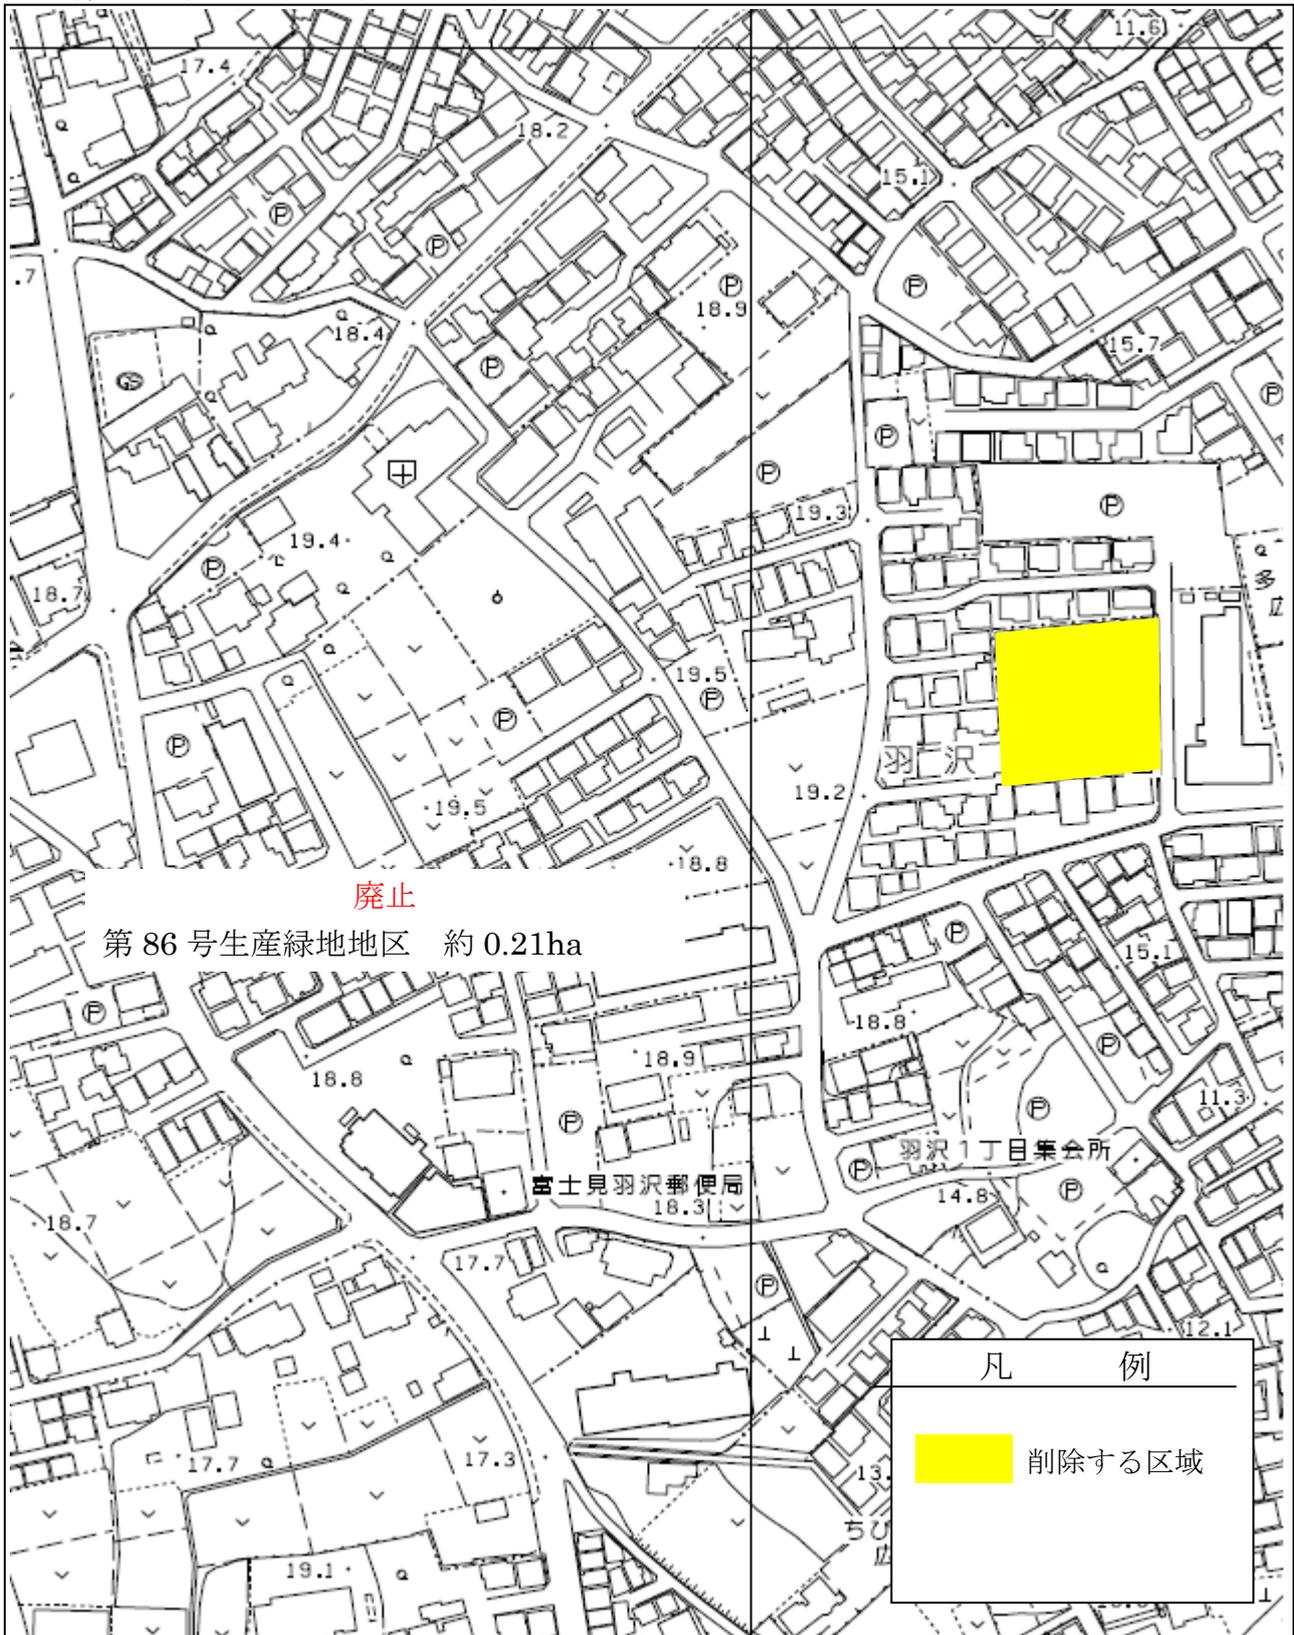

変更概要図 (5 / 13)

第104号生産緑地 (計画図2、4)

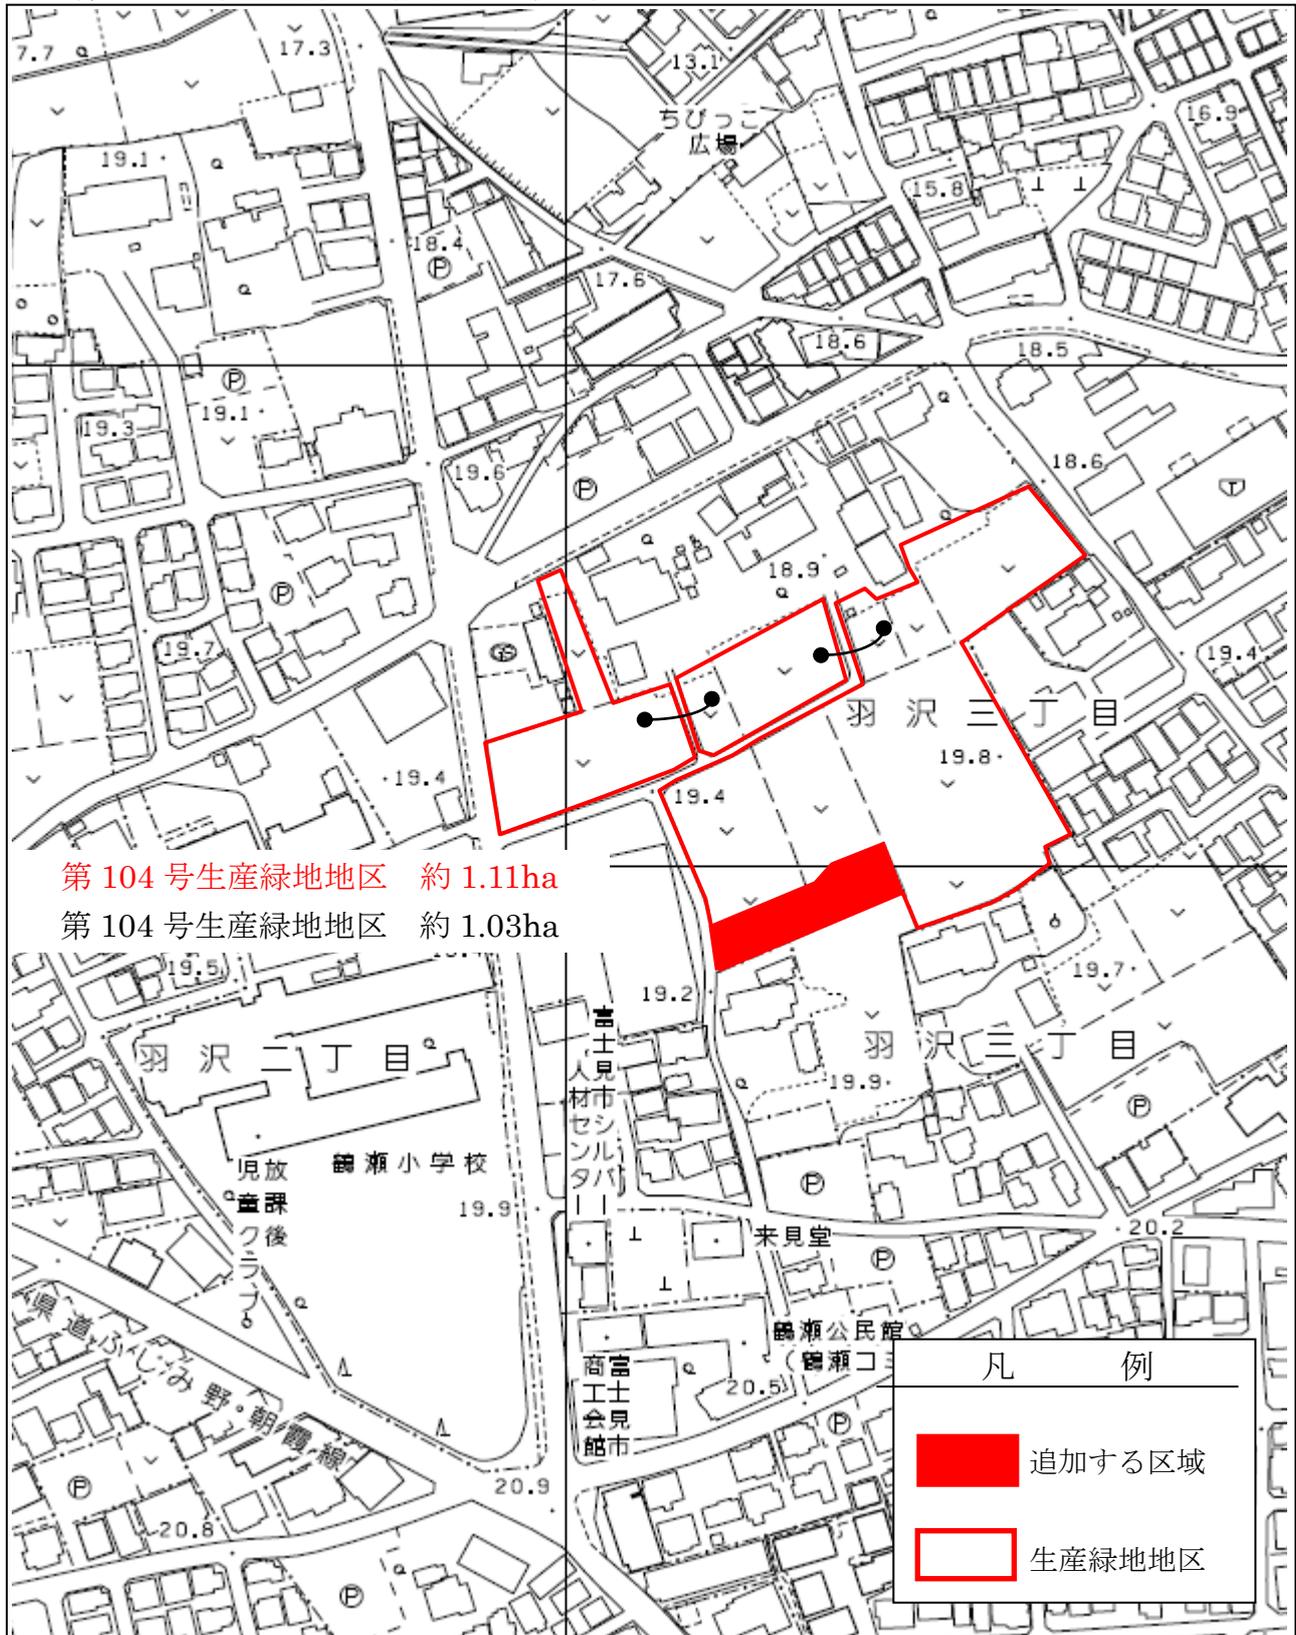

第104号生産緑地地区 約1.11ha
第104号生産緑地地区 約1.03ha

凡例	
	追加する区域
	生産緑地地区

変更概要図 (6 / 13)

第110号生産緑地 (計画図3)




変更概要図 (7 / 13)

第126号生産緑地 (計画図5)




変更概要図 (8 / 13)

第197-1号生産緑地 (計画図2)

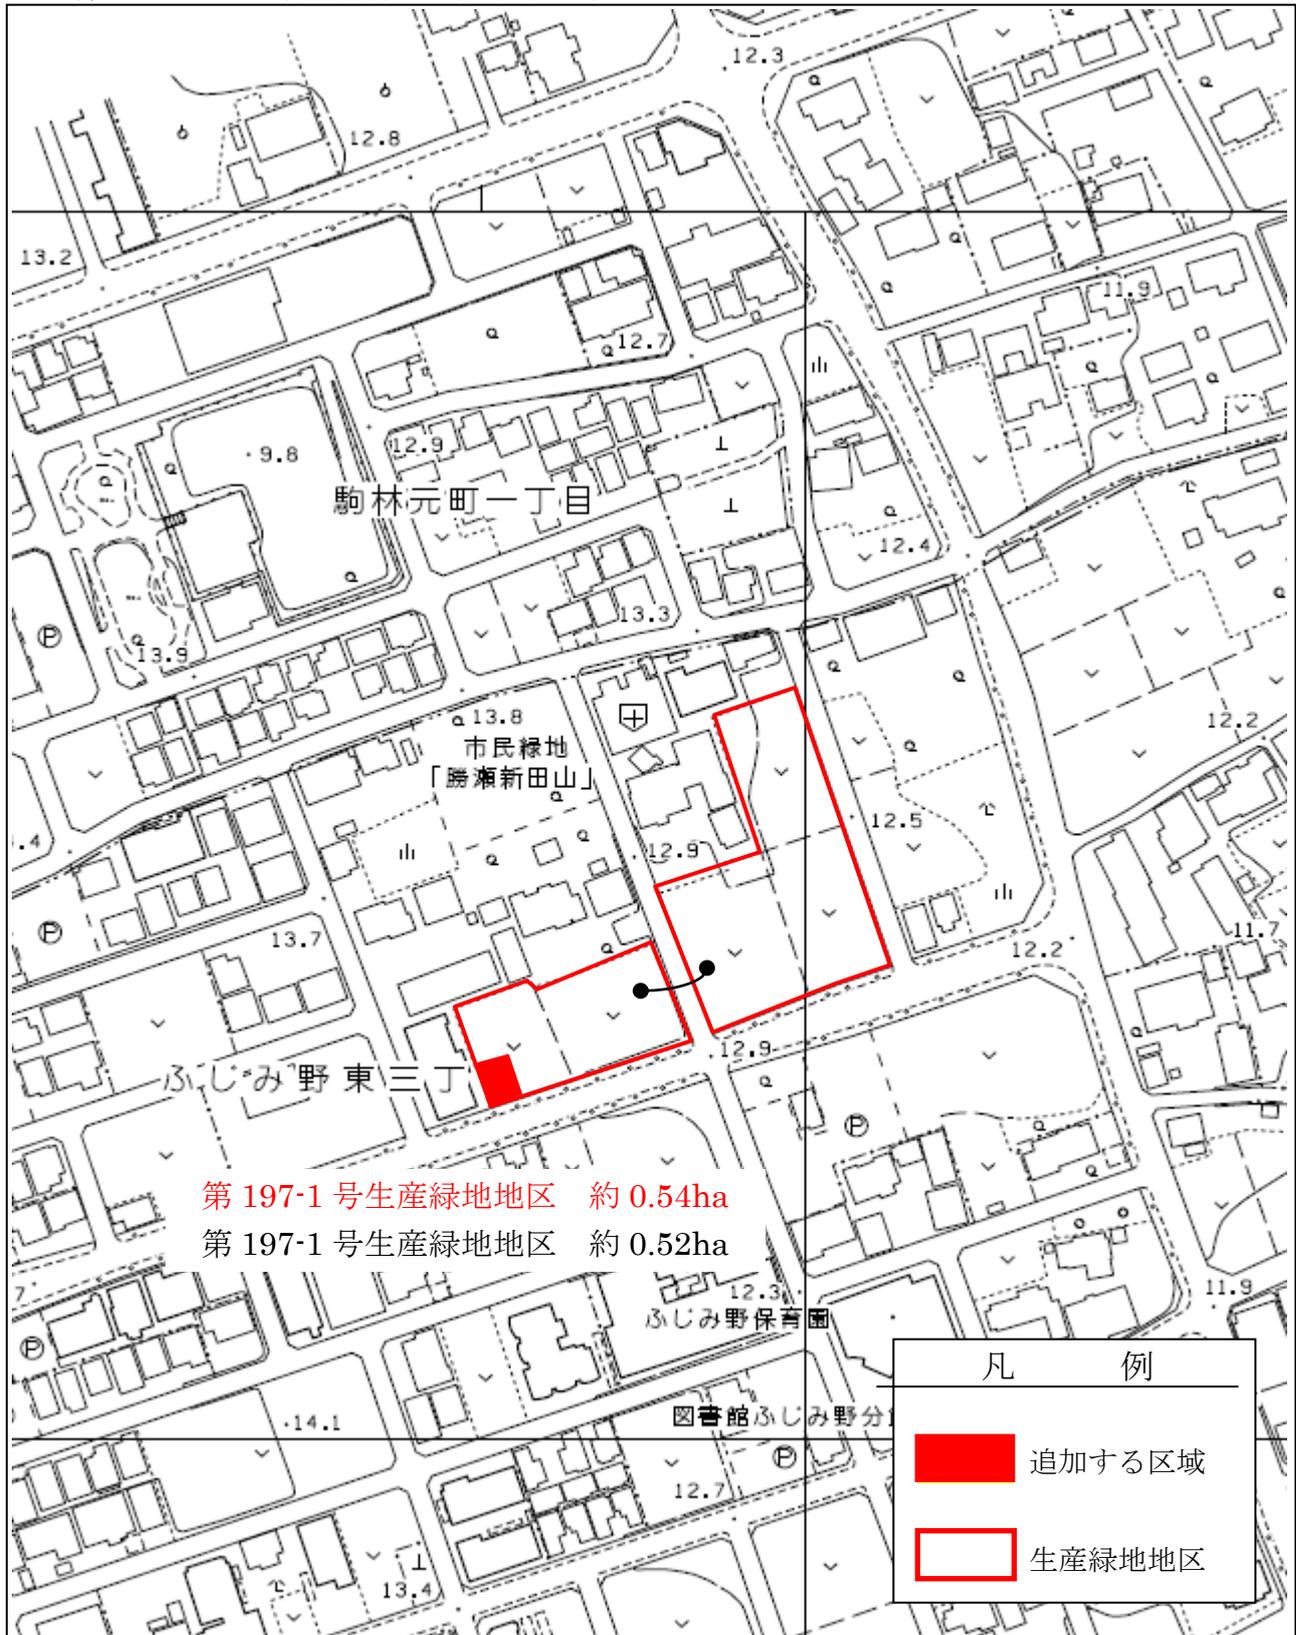

変更概要図 (10 / 13)

第240-3号生産緑地 (計画図6)

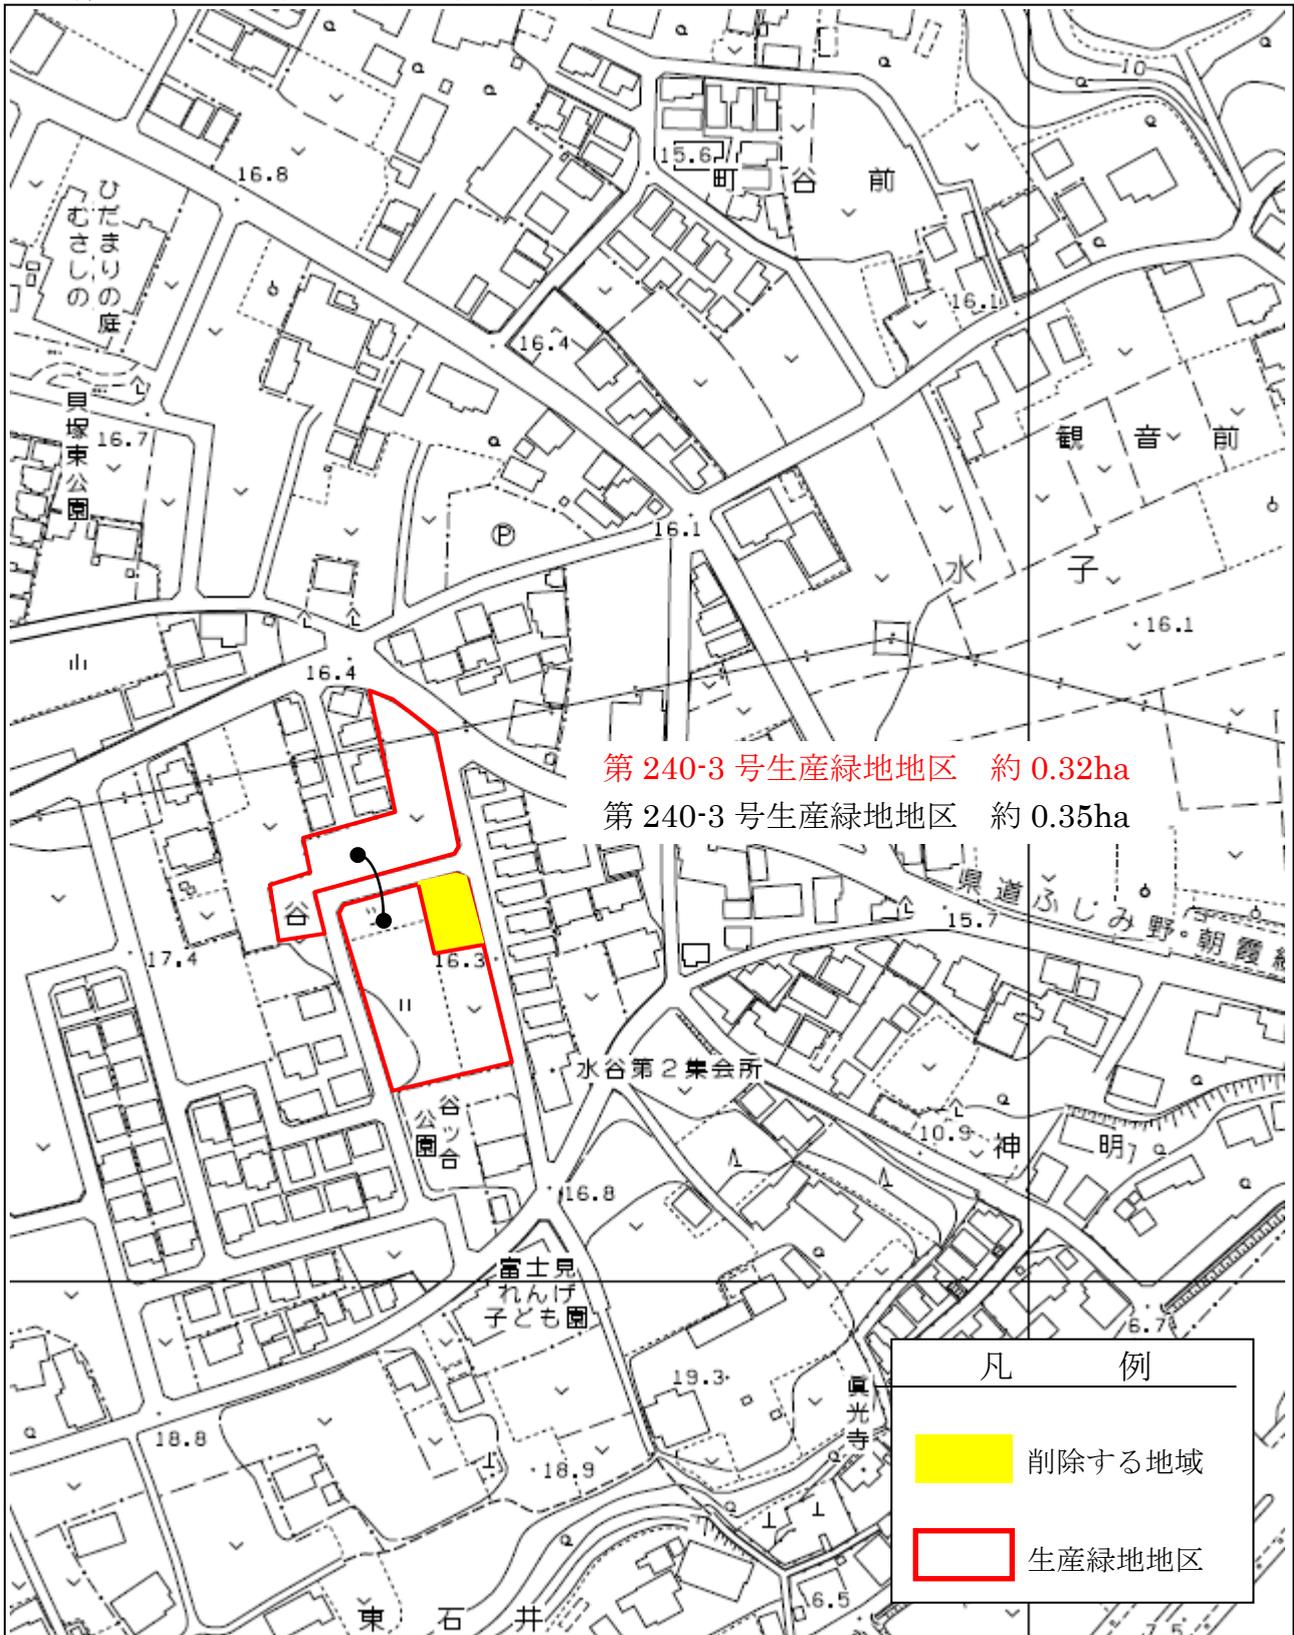


第240-3号生産緑地地区 約0.32ha

第240-3号生産緑地地区 約0.35ha

凡例	
	削除する地域
	生産緑地地区


変更概要図 (11 / 13)

第256号生産緑地 (計画図8)

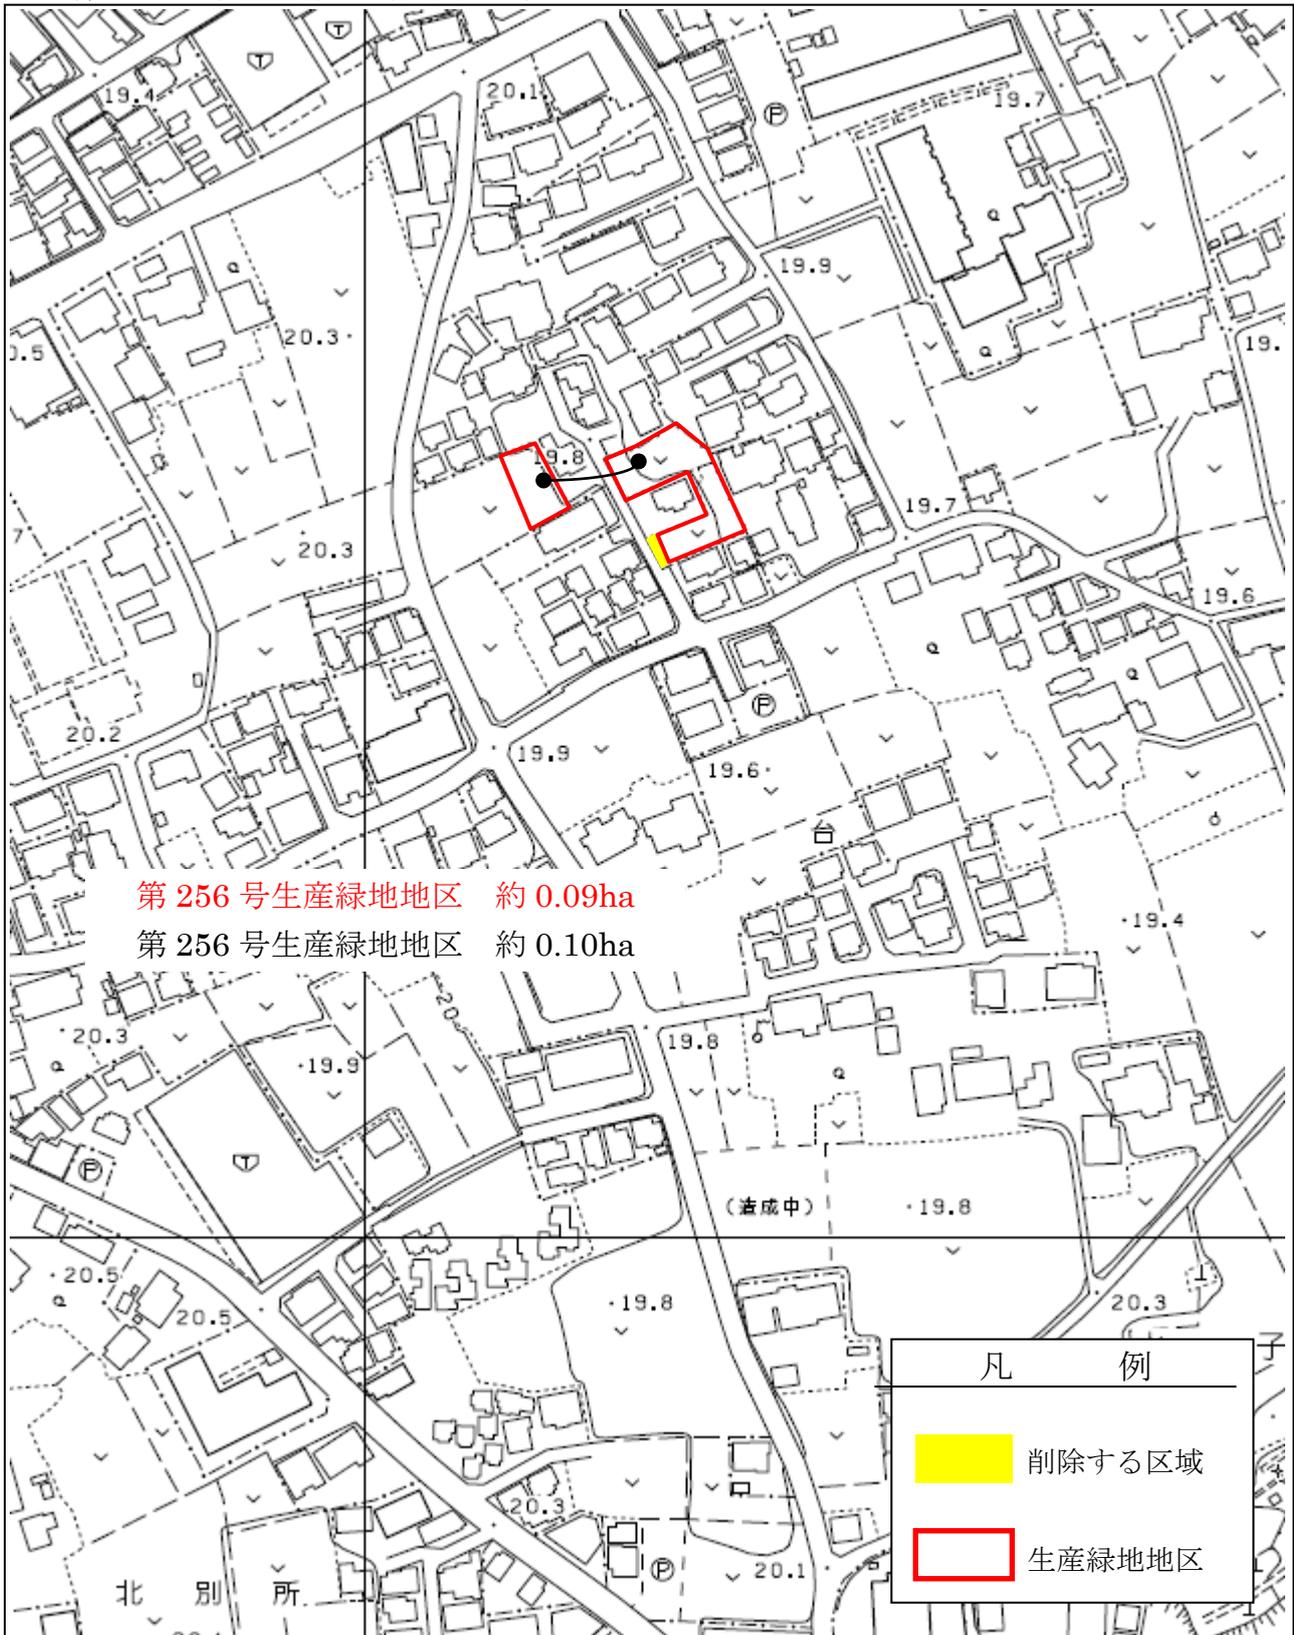

変更（決定）概要図（12／13）

第259号生産緑地（計画図8）

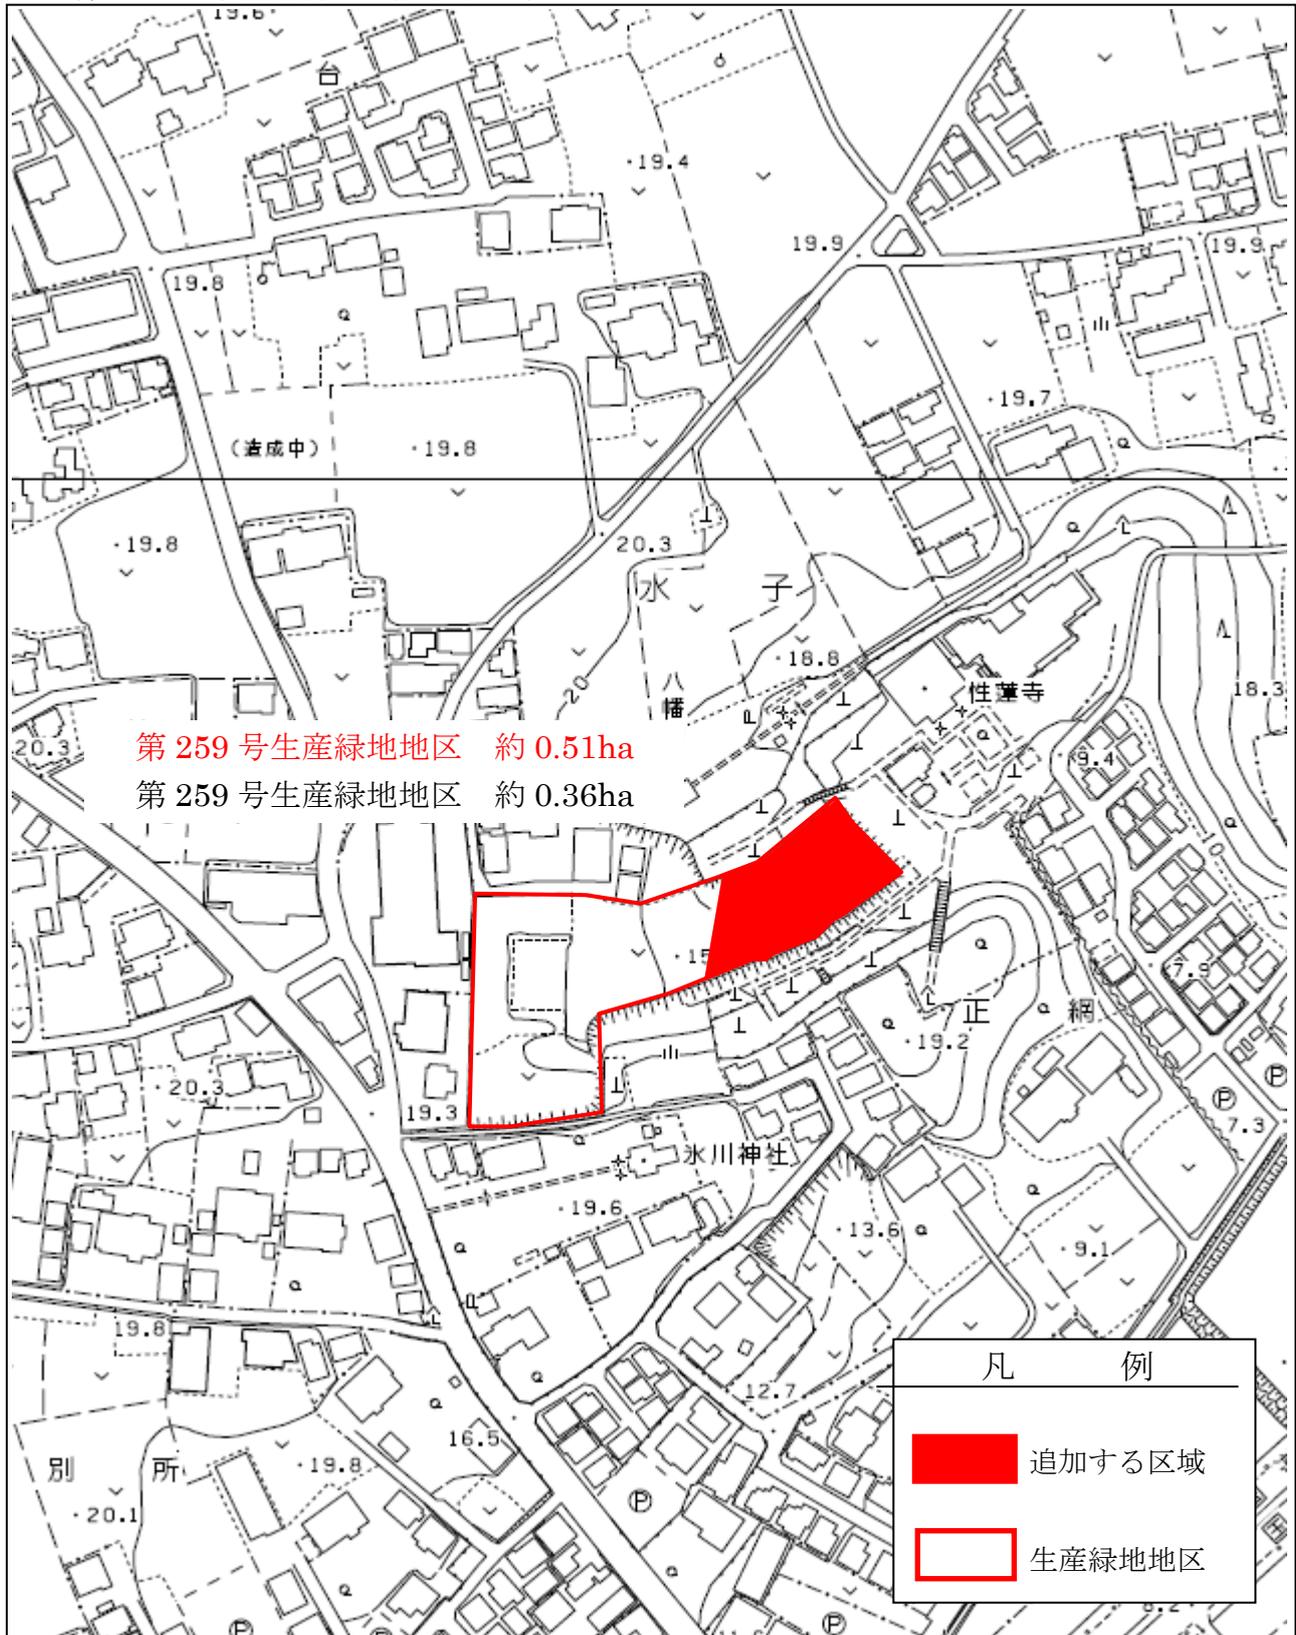

変更概要図 (13 / 13)

第279号生産緑地 (計画図5)

