

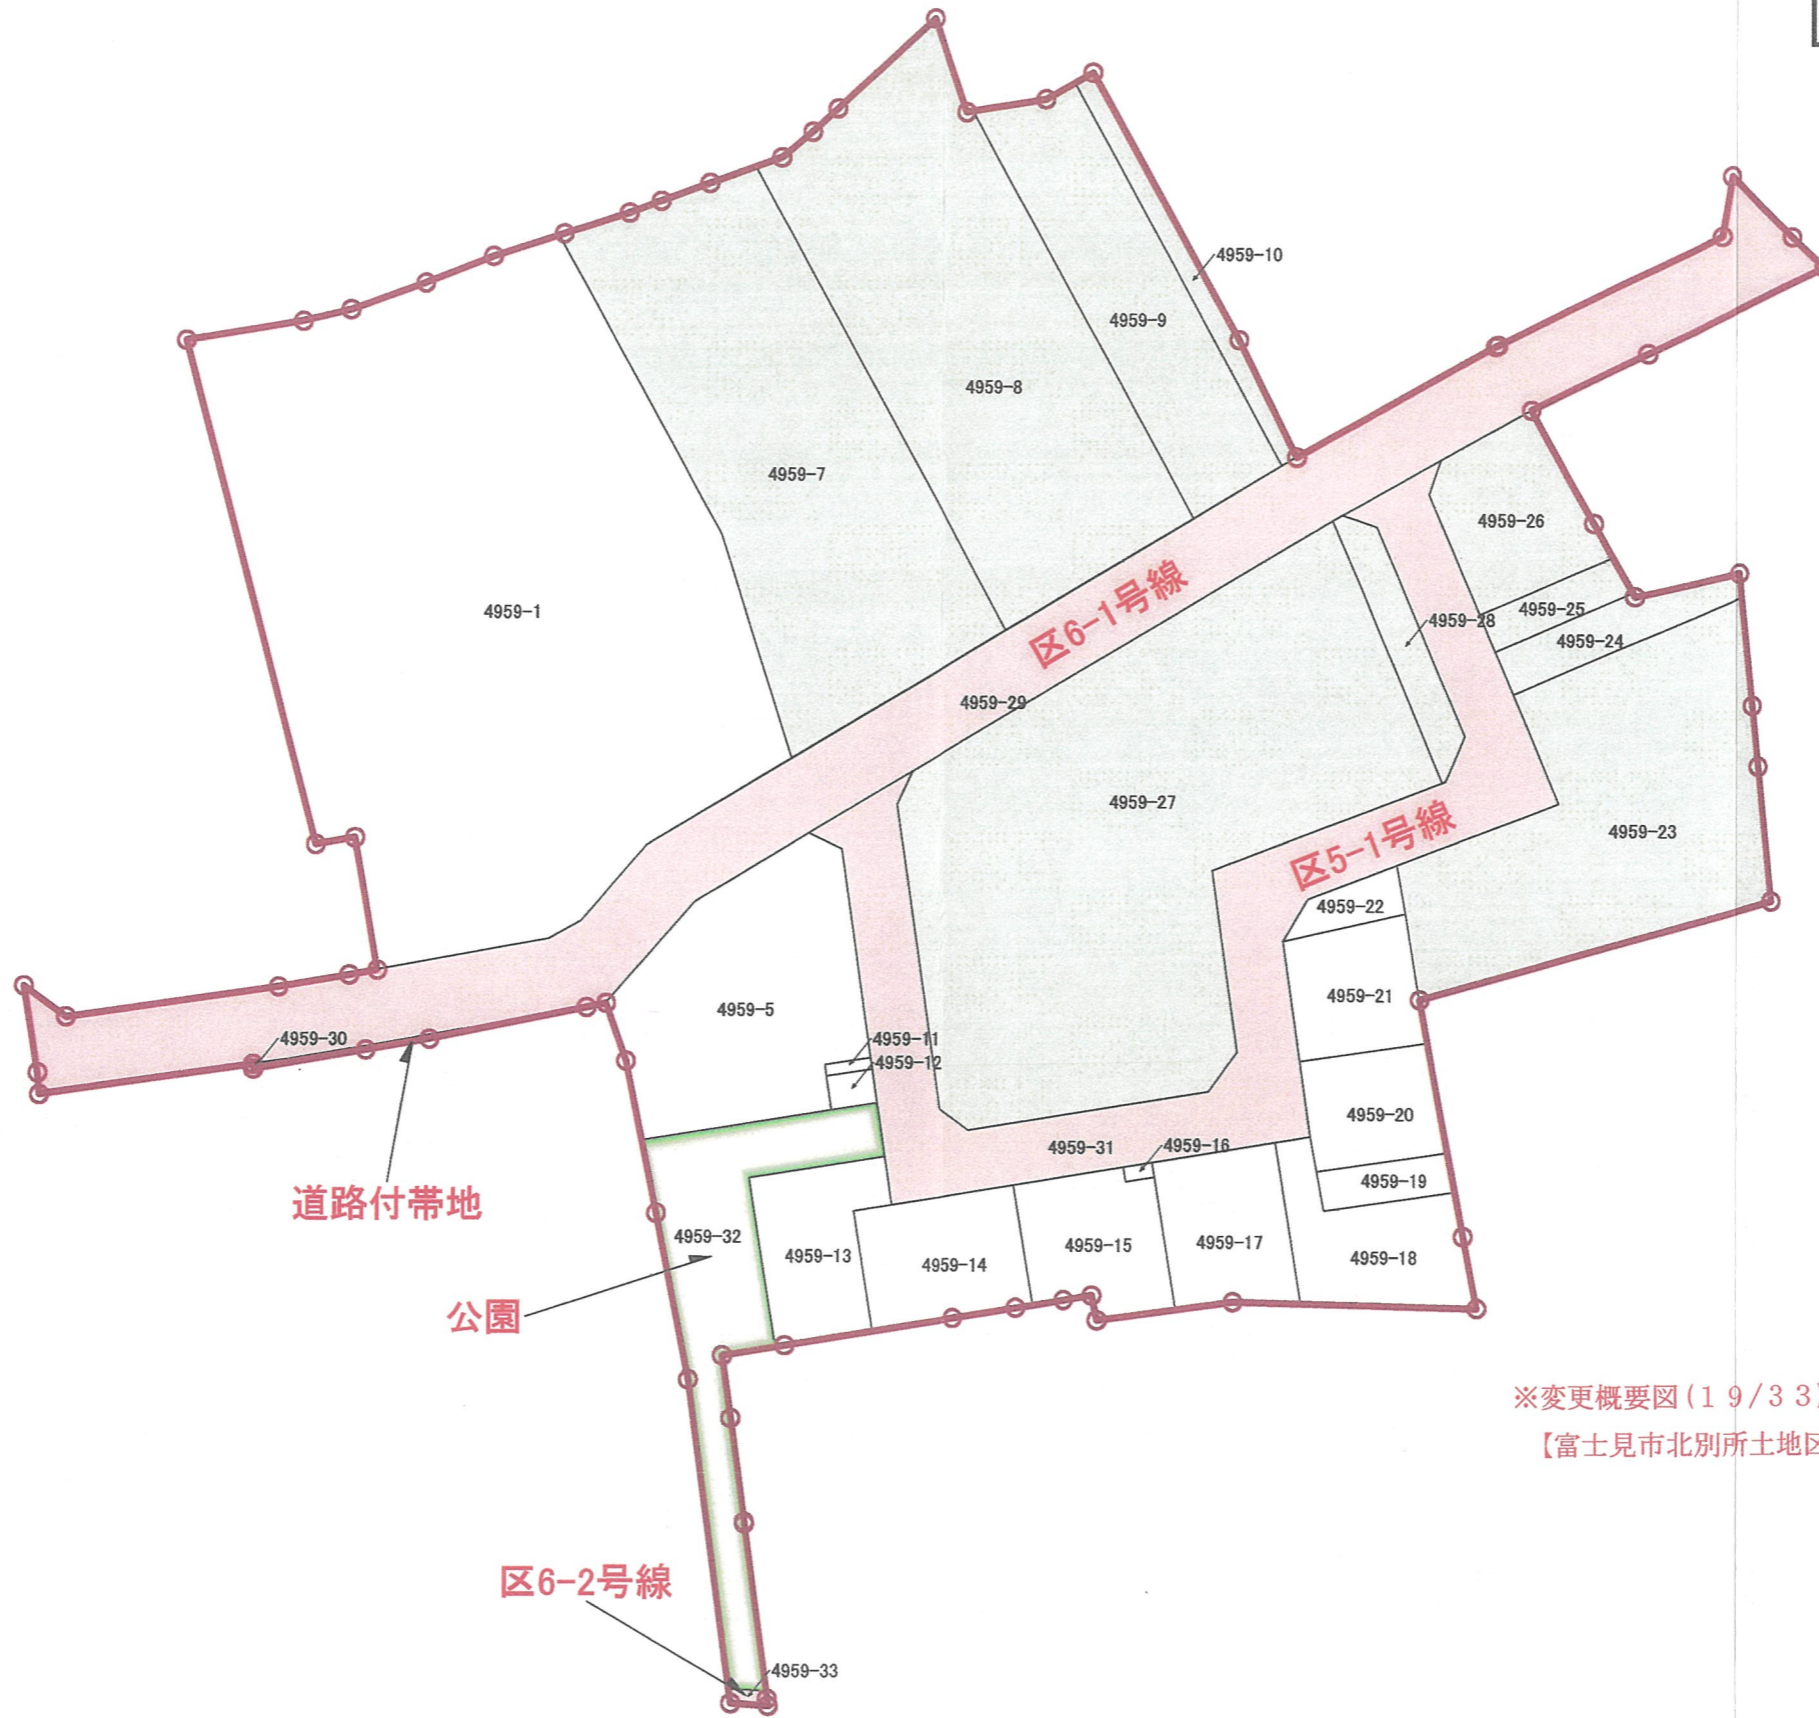


参考 1 - 3

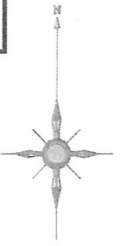

※変更概要図(19/33)、第270号生産緑地地区 補足資料
 【富士見市北別所土地区画整理事業】(施行後)

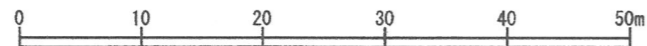

凡 例	
	生産緑地
	区画道路
	公園