
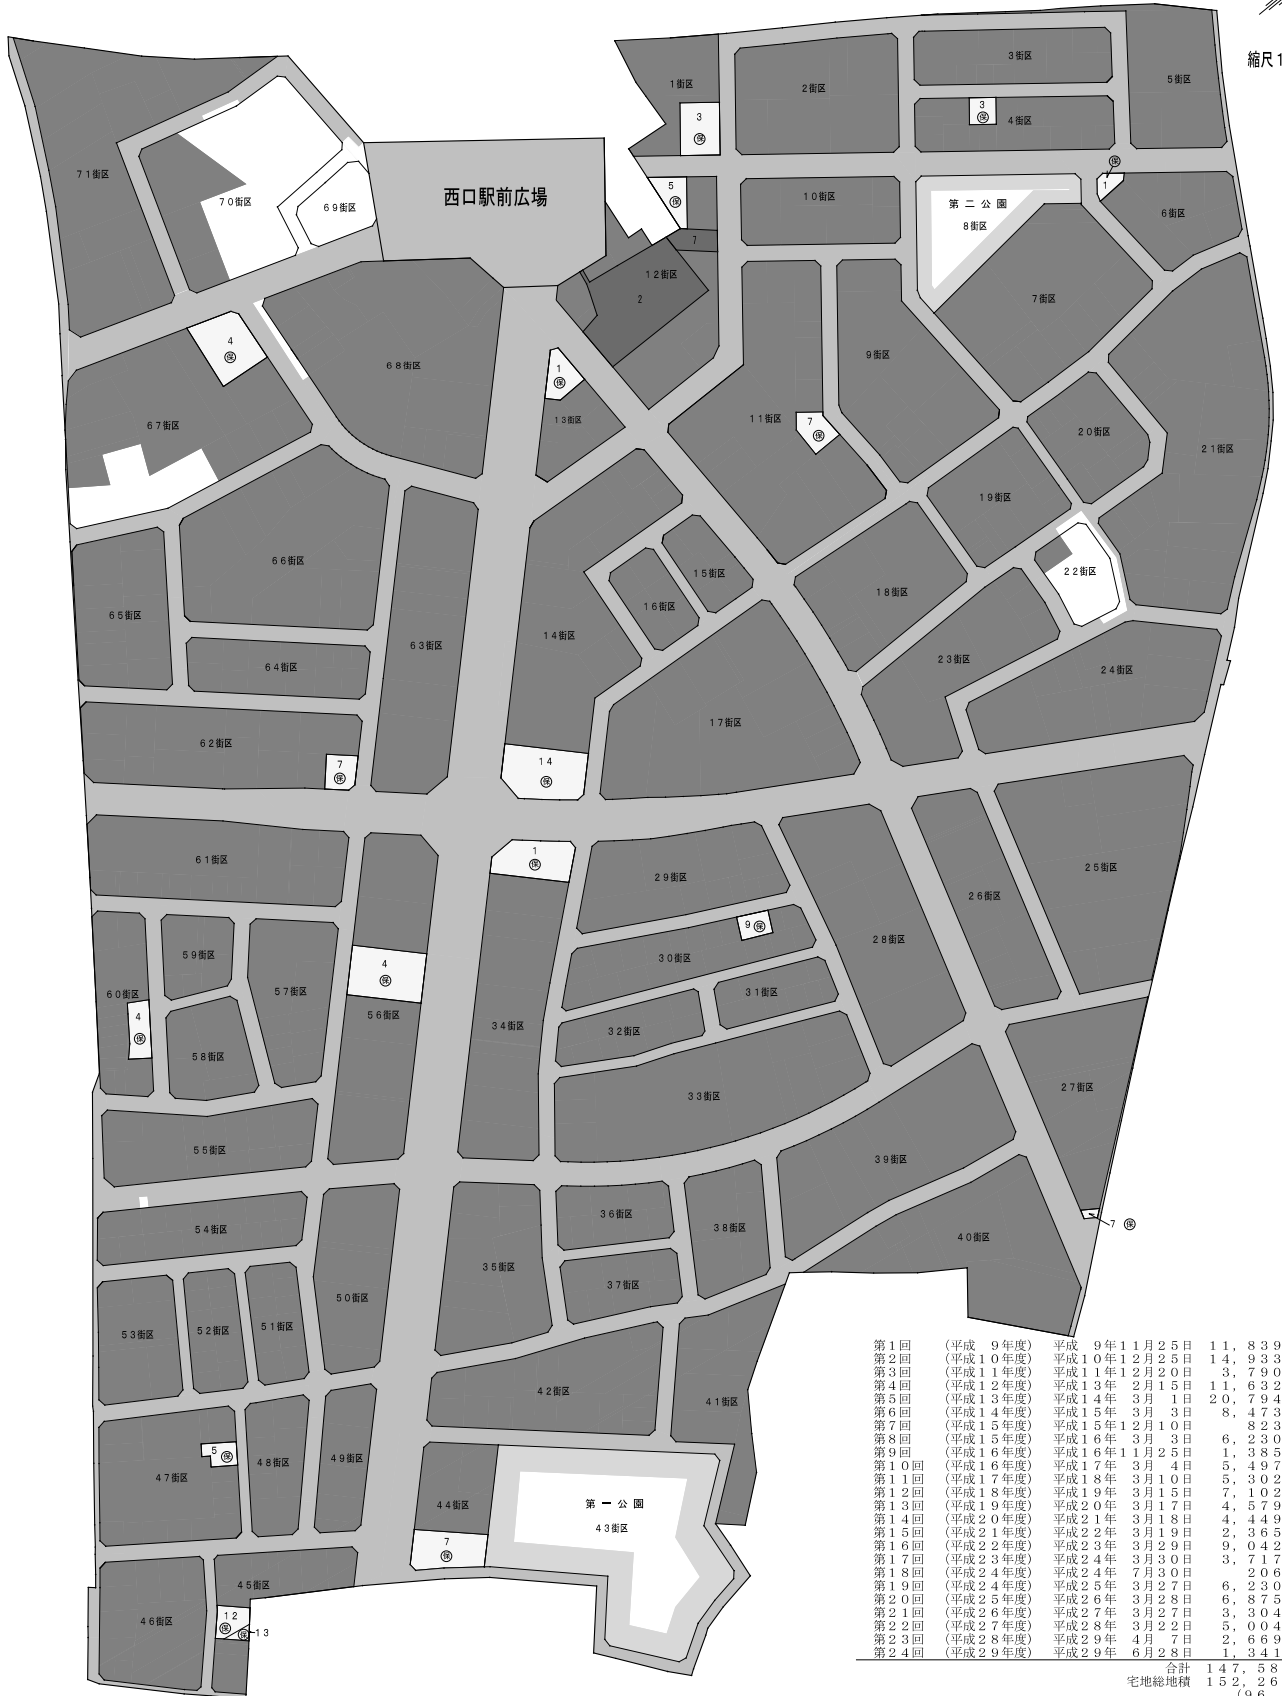


# 使用收益開始箇所図 (第24回)

資料2-3

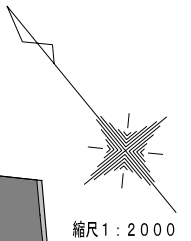

第1回	(平成9年度)	平成9年11月25日	11,839.0㎡
第2回	(平成10年度)	平成10年12月25日	14,933.1㎡
第3回	(平成11年度)	平成11年12月20日	3,790.0㎡
第4回	(平成12年度)	平成13年2月15日	11,632.6㎡
第5回	(平成13年度)	平成14年3月1日	20,794.0㎡
第6回	(平成14年度)	平成15年3月3日	8,473.1㎡
第7回	(平成15年度)	平成15年12月10日	823.0㎡
第8回	(平成15年度)	平成16年3月3日	6,230.1㎡
第9回	(平成16年度)	平成16年11月25日	1,385.9㎡
第10回	(平成16年度)	平成17年3月4日	5,497.2㎡
第11回	(平成17年度)	平成18年3月10日	5,302.3㎡
第12回	(平成18年度)	平成19年3月15日	7,102.8㎡
第13回	(平成19年度)	平成20年3月17日	4,579.0㎡
第14回	(平成20年度)	平成21年3月18日	4,449.4㎡
第15回	(平成21年度)	平成22年3月19日	2,365.3㎡
第16回	(平成22年度)	平成23年3月29日	9,042.8㎡
第17回	(平成23年度)	平成24年3月30日	3,717.3㎡
第18回	(平成24年度)	平成24年7月30日	2,066.0㎡
第19回	(平成24年度)	平成25年3月27日	6,230.3㎡
第20回	(平成25年度)	平成26年3月28日	6,875.3㎡
第21回	(平成26年度)	平成27年3月27日	3,304.9㎡
第22回	(平成27年度)	平成28年3月22日	5,004.5㎡
第23回	(平成28年度)	平成29年4月7日	2,669.1㎡
第24回	(平成29年度)	平成29年6月28日	1,341.6㎡
合計			147,588.8㎡
宅地総面積			152,267.8㎡
			(96.93%)

保留地 18画地 4,000.0㎡  
公園用地 2箇所 6,750.0㎡

保留地 (保)  
公園用地 (公)

凡	例
開始済箇所 (既定)	
使用収益開始箇所 (第24回)	
道路等使用可能箇所	