



	6-1	6-2
5-10	6-6	6-7

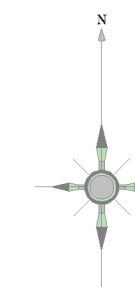

記号	種別
	幹線管
	支線管
	庄送管
	0号マンホール
	1号マンホール
	2号マンホール
	3号マンホール
	4号マンホール
	5号マンホール
	6号マンホール
	特1号マンホール
	特2号マンホール
	特3号マンホール
	特4号マンホール
	特5号マンホール
	特6号マンホール
	特7号マンホール
	小口径マンホール
	正・異形断面マンホール
	馬てい形マンホール
	扇形マンホール
	特殊マンホール
	ランプホール
	伏せ越し
	管止め
	副管
	計画副管
	汚水樹
	特殊樹
	取付け管


マンホール地盤高	11.881	11.828
管種	VU 200	
管径	16.85	
区間距離	3.1%	
勾配		
マンホール地盤高	11.881	11.828
オフセット	5.40	
下流管底高		
管の追加距離		

埼玉県富士見市役所

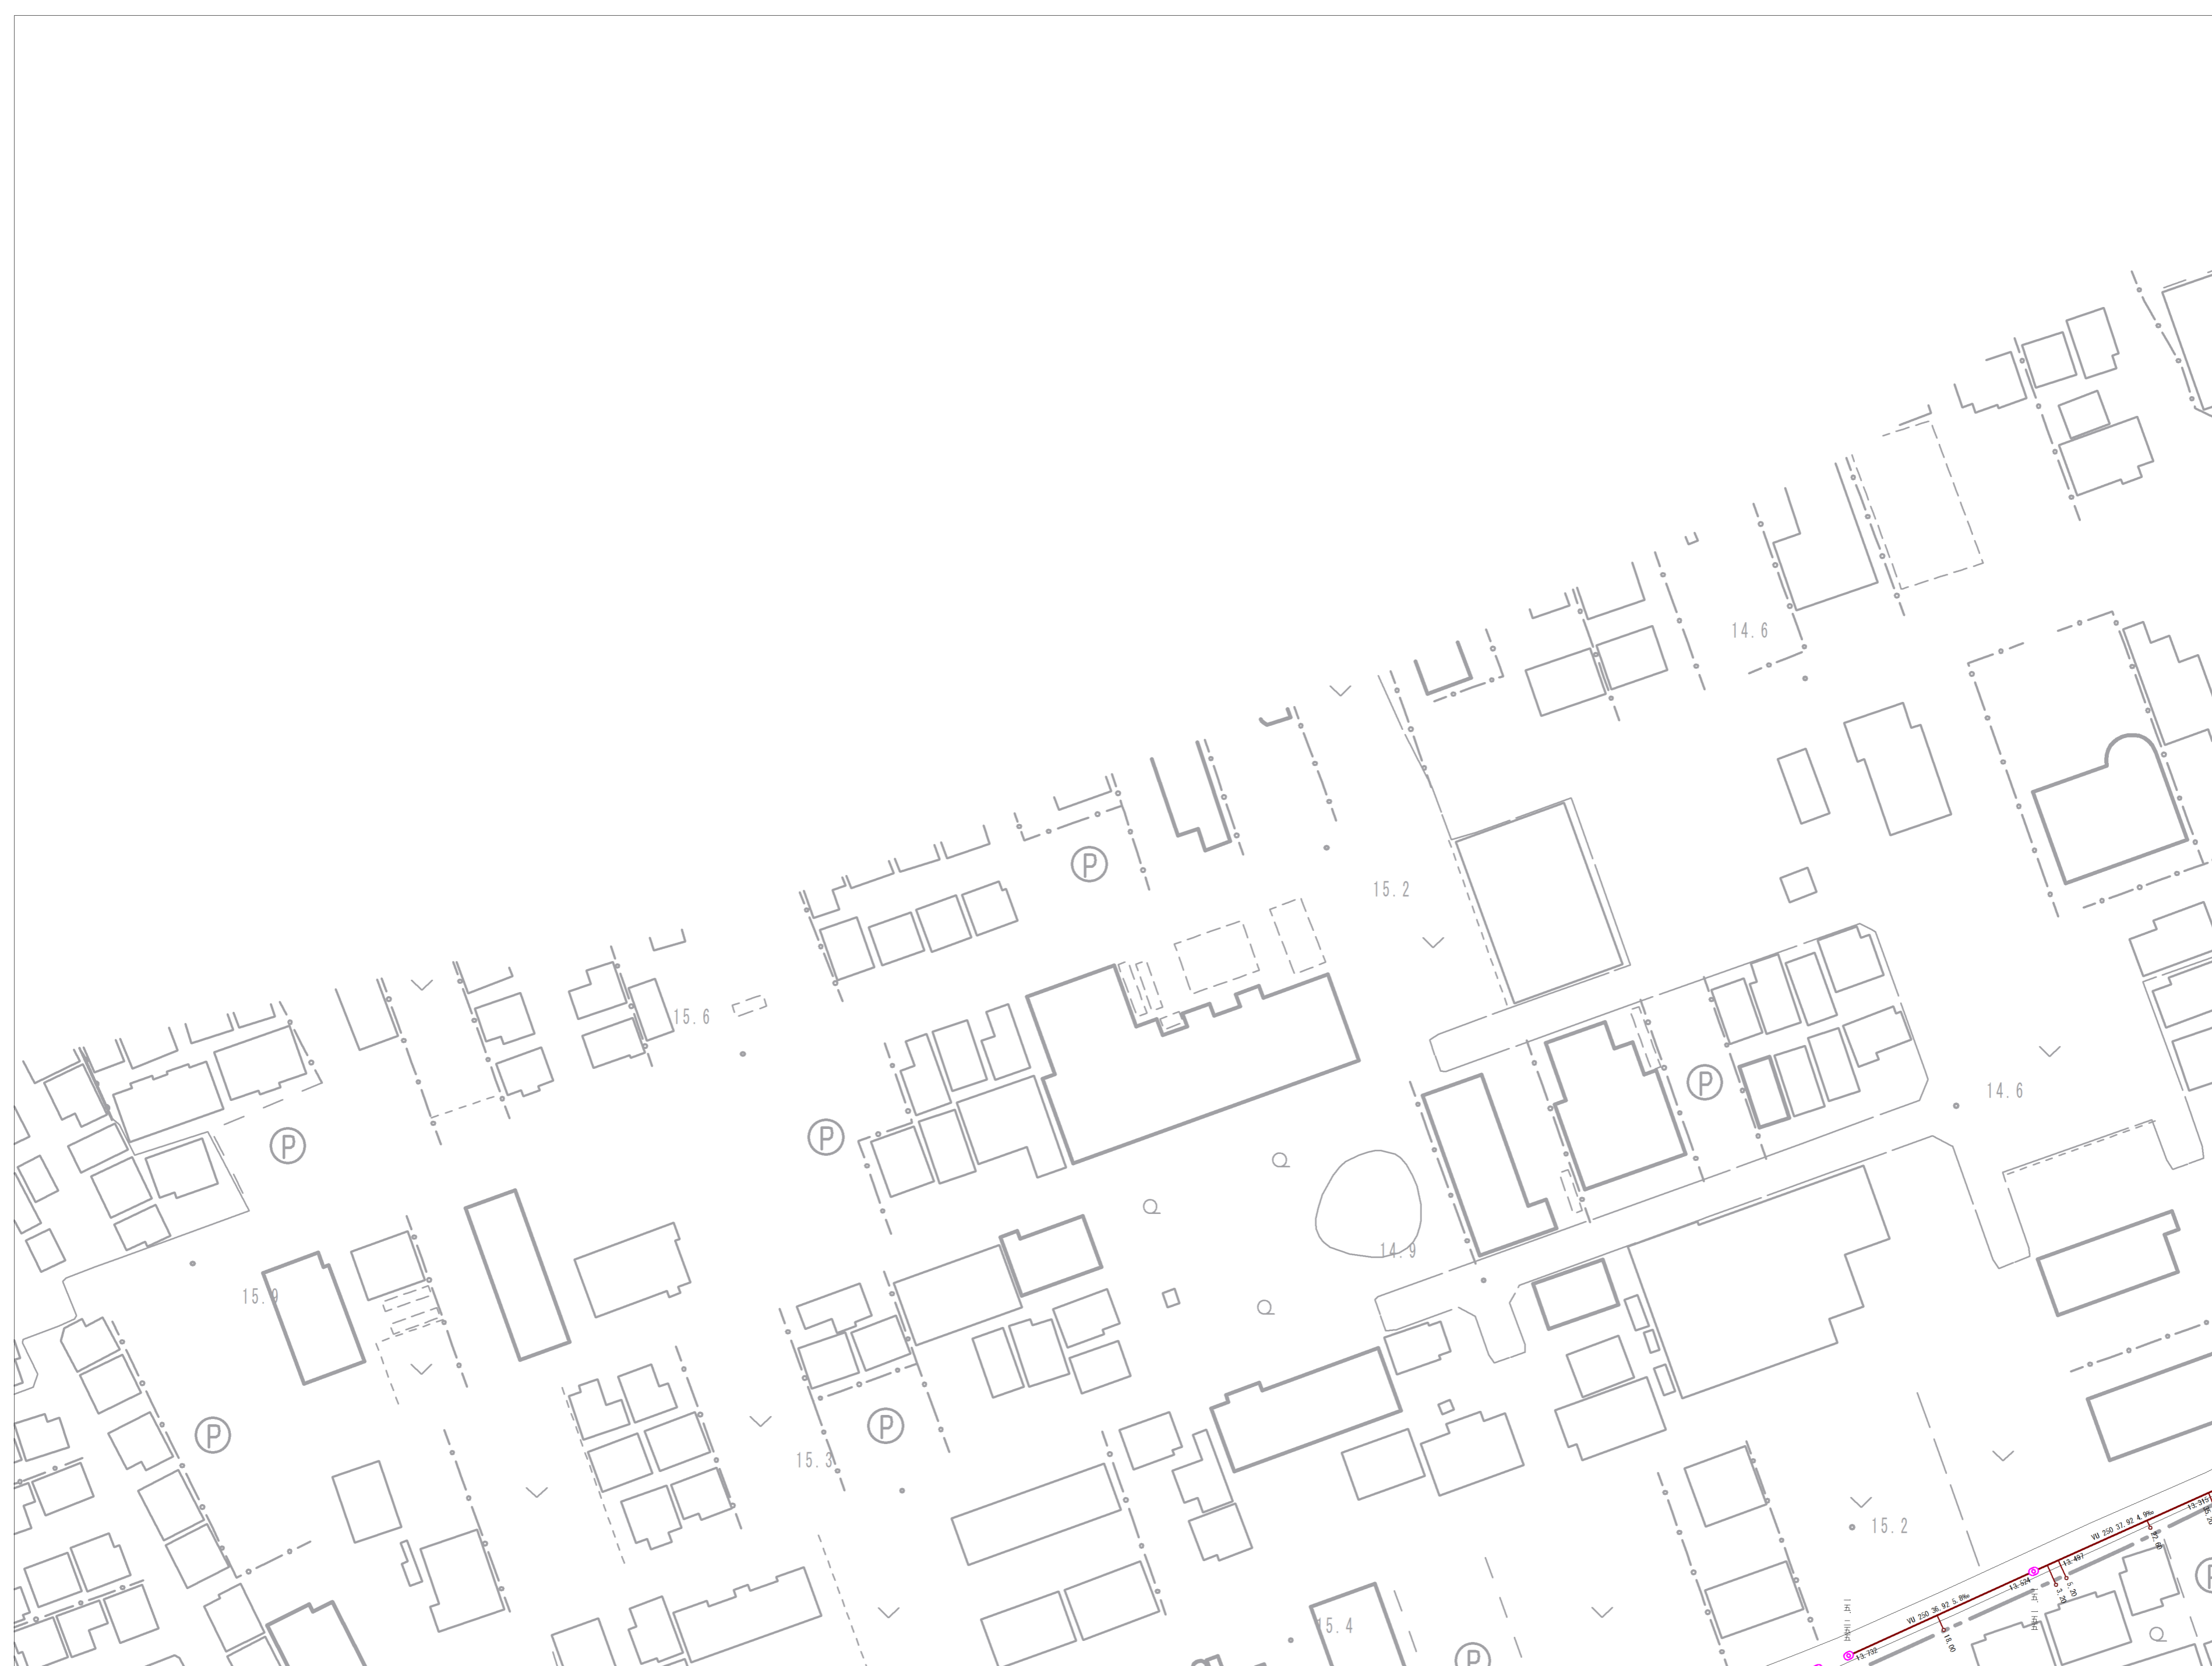

参考図となります(実測図ではありません) 現地状況と異なる場合がありますので、必ず現地の確認を行ってください。

		2-23
6-1	6-2	6-3
6-6	6-7	6-8

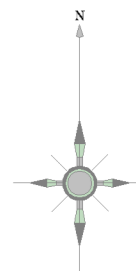


記号	種別
	幹線管
	支線管
	圧送管
	0号マンホール
	横円マンホール
	1号マンホール
	2号マンホール
	3号マンホール
	4号マンホール
	5号マンホール
	6号マンホール
	特1号マンホール
	特2号マンホール
	伏せ越し
	管止め
	副管
	計画副管
	汚水樹
	特殊樹
	取付け管


マンホール地盤高	マンホール地盤高
11.881	11.828
管種	管径
WU 200	16.85 3.1%
勾配	区間距離
11.881	11.828
オフセット	オフセット
5.40	
樹の追加距離	下流管底高

埼玉県富士見市役所

参考図となります(実測図ではありません)
 現地の状況と異なる場合がありますので、必ず現地の確認を行ってください。

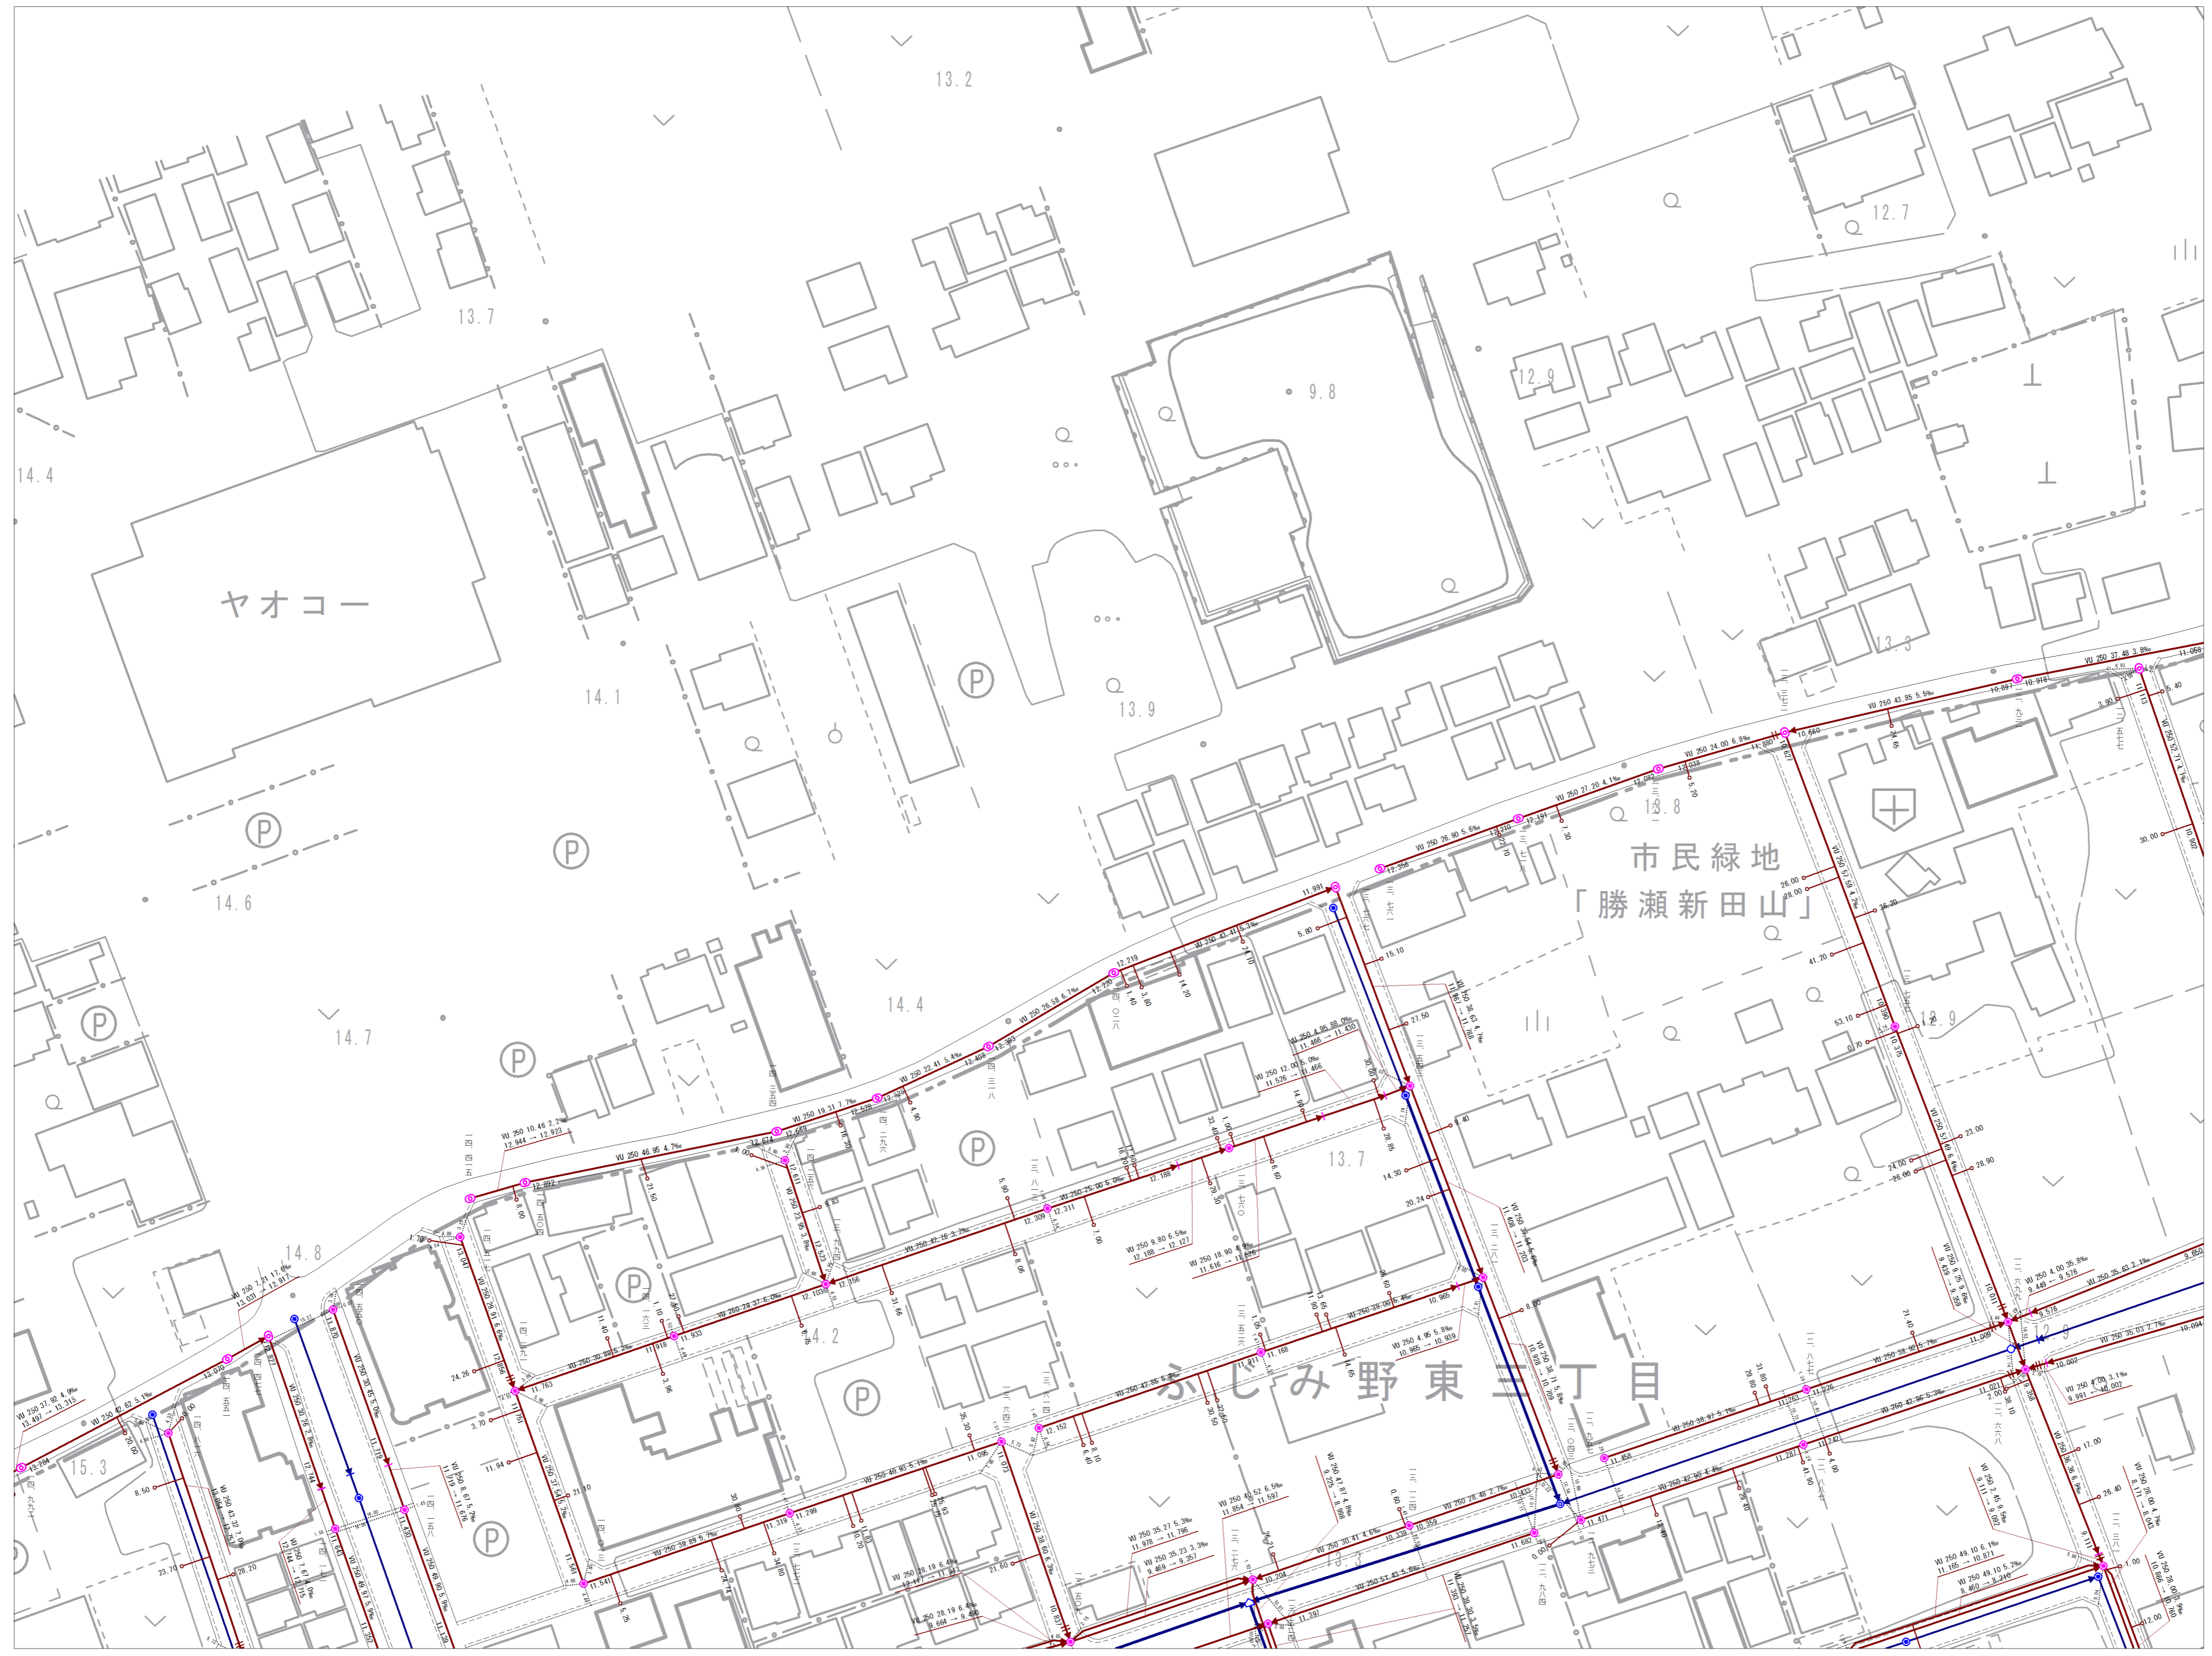


	2-23	2-24
6-2	6-3	6-4
6-7	6-8	6-9

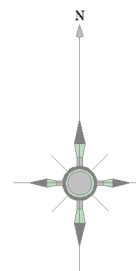

記号	種別
	幹線管
	支線管
	圧送管
	0号マンホール
	1号マンホール
	2号マンホール
	3号マンホール
	4号マンホール
	5号マンホール
	6号マンホール
	特1号マンホール
	特2号マンホール
	伏せ越し
	管止め
	副管
	計画副管
	汚水樹
	特殊樹
	取付管


マンホール地盤高	11.881	11.828	マンホール地盤高	
管径	VU 200	16.85	3.1%	管径
区間距離	5.40	樹の追加距離	区間距離	
勾配	11.881	11.828	勾配	
オフセット	オフセット	オフセット	オフセット	
下流管底高	下流管底高	下流管底高	下流管底高	

埼玉県富士見市役所

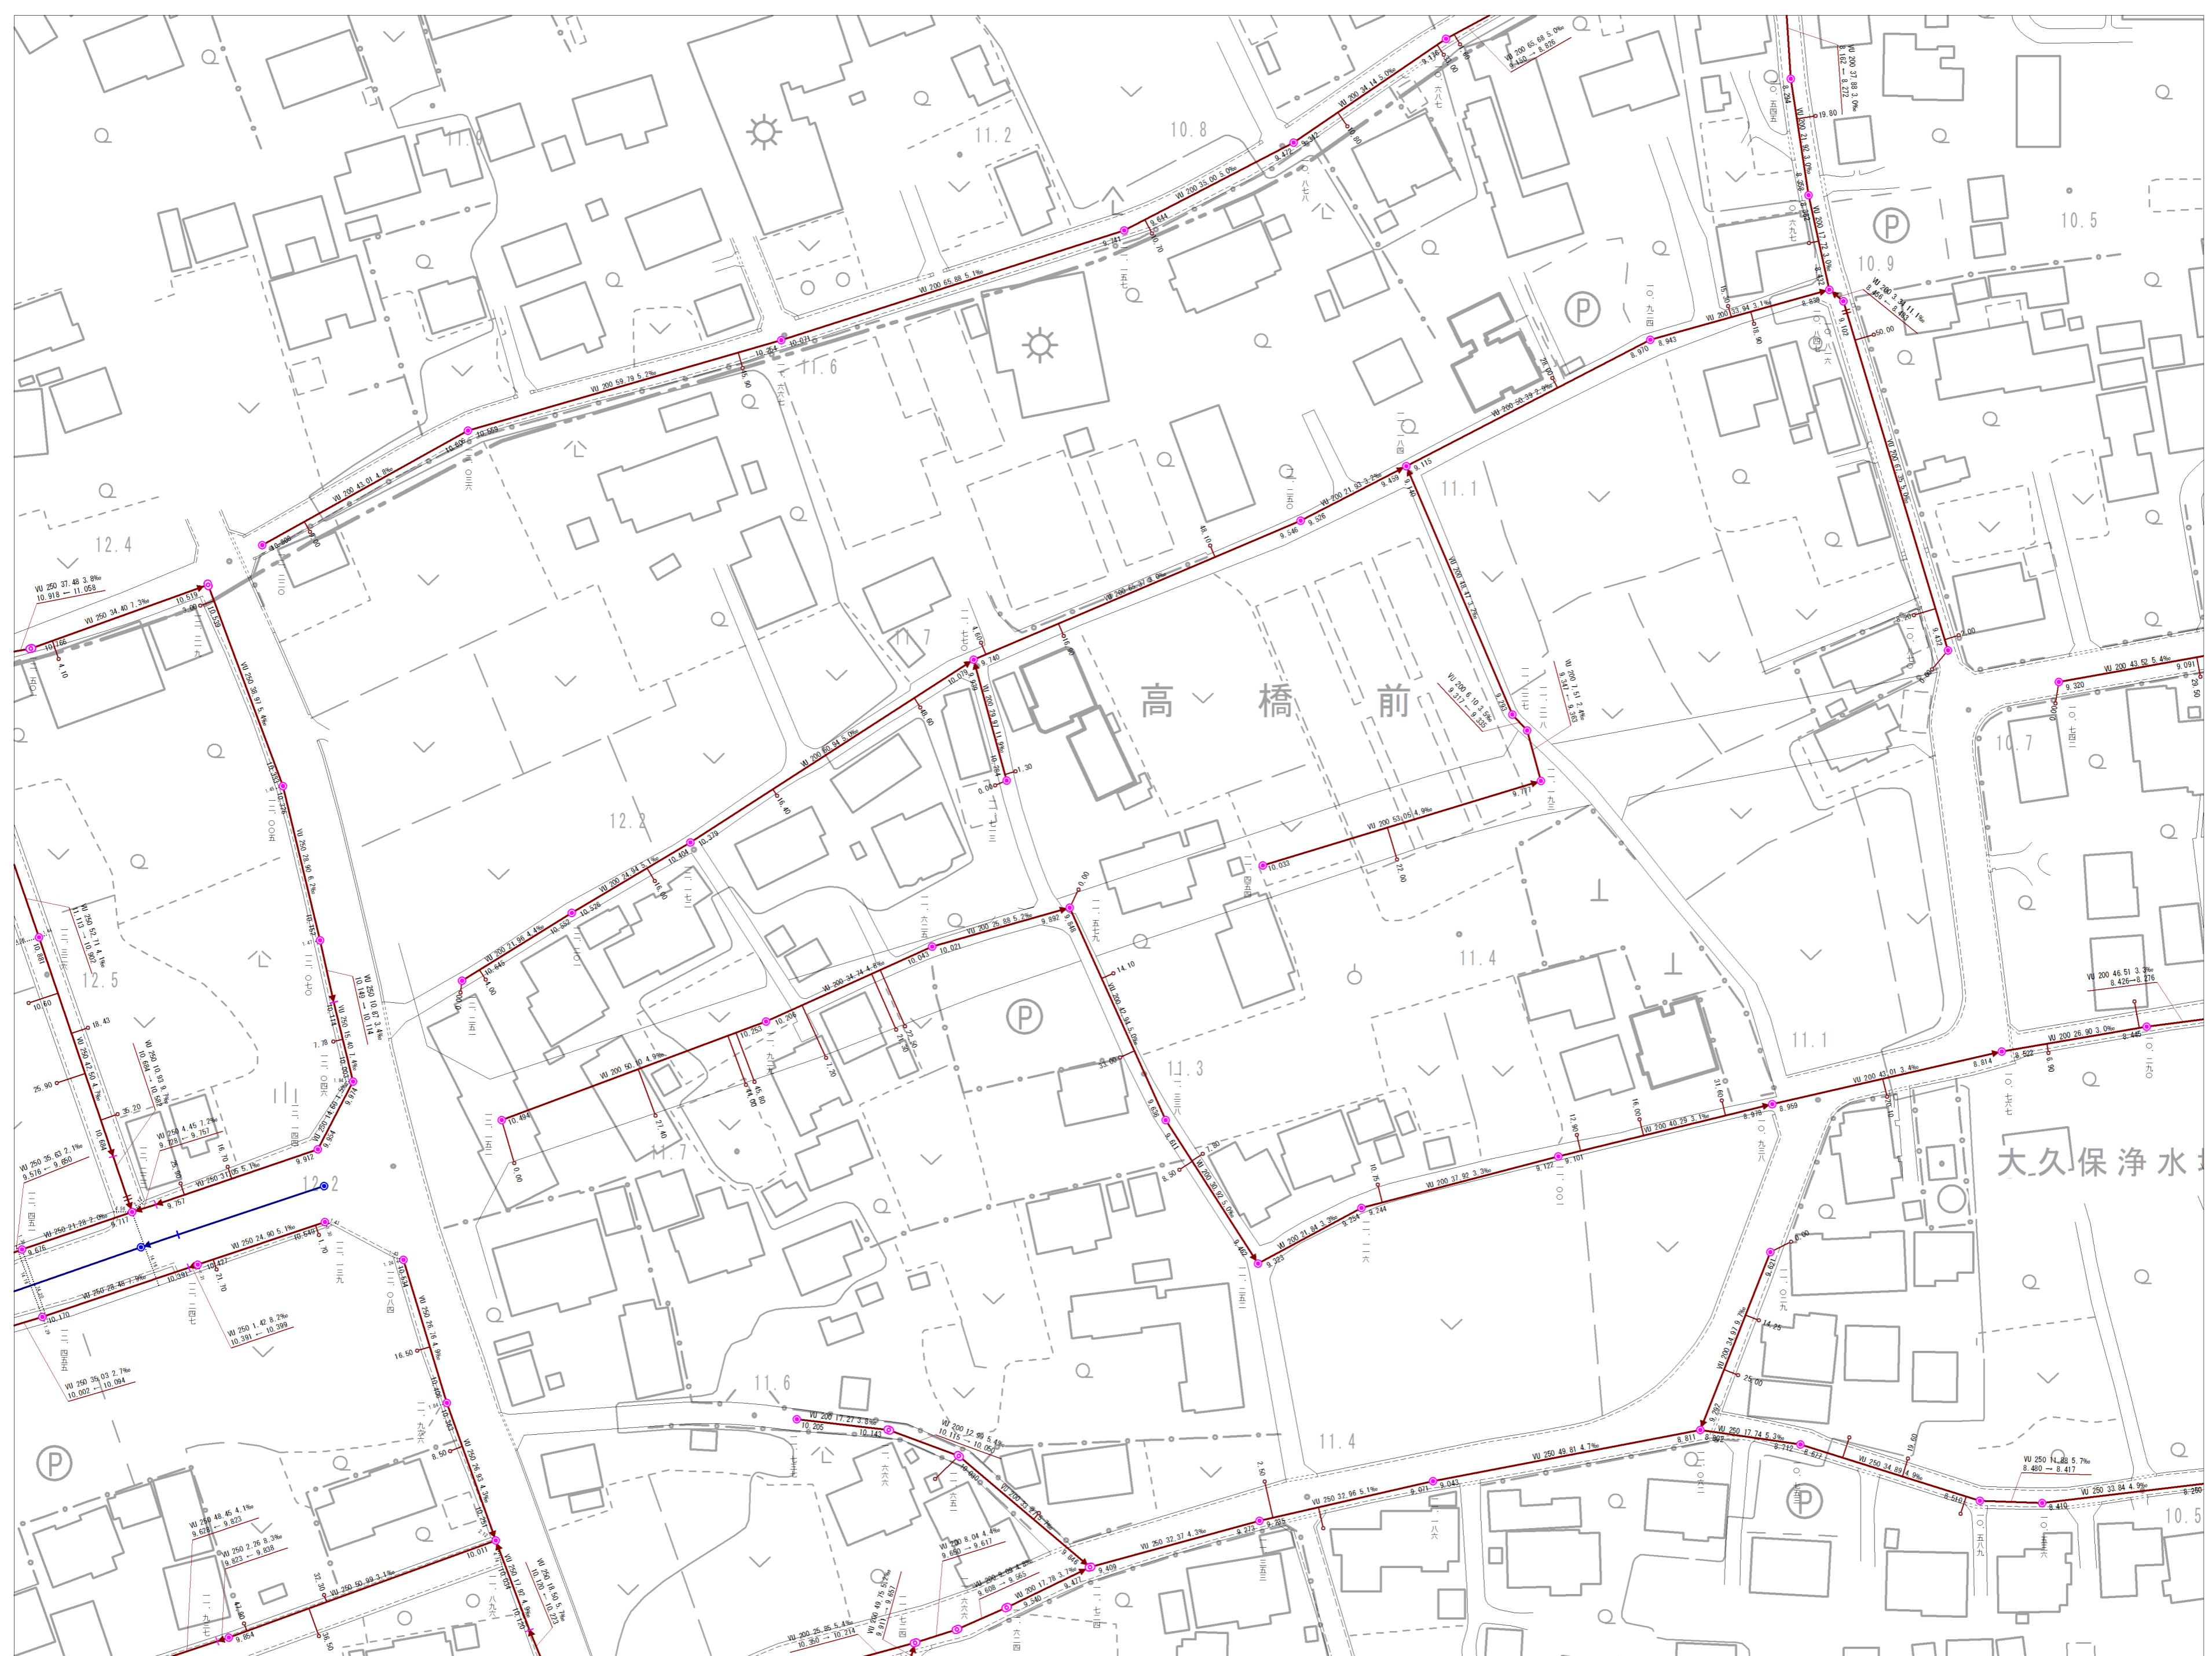

参考図となります(実測図ではありません) 現地の状況と異なる場合がありますので、必ず現地の確認を行ってください。

2-23	2-24	2-25
6-3	6-4	6-5
6-8	6-9	6-10

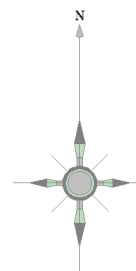

記号	種別
—	幹線管
—	支線管
- - -	圧送管
○	0号マンホール
○	1号マンホール
○	2号マンホール
○	3号マンホール
○	4号マンホール
○	5号マンホール
○	6号マンホール
○	特1号マンホール
○	特2号マンホール
○	特3号マンホール
○	特5号マンホール
○	特6号マンホール
+	伏せ越し
+	管止め
+	副管
+	計画副管
+	汚水橋
+	特殊橋
+	取付管


マンホール地盤高	11.881	11.828	マンホール地盤高
管種	U	U	管種
管径	200	200	管径
区間距離	16.85	3.11	区間距離
勾配	3.1%		勾配
オフセット	5.40		オフセット
マンホール地盤高	11.881	11.828	マンホール地盤高
管種	U	U	管種
管径	200	200	管径
区間距離	16.85	3.11	区間距離
勾配	3.1%		勾配
オフセット	5.40		オフセット

埼玉県富士見市役所



参考図となります(実測図ではありません)。
 現地の状況と異なる場合がありますので、必ず現地の確認を行ってください。


2-24	2-25	
6-4	6-5	7-1
6-9	6-10	7-6

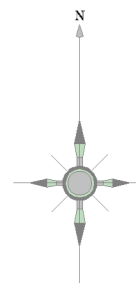

記号	種別
	幹線管
	支線管
	圧送管
	0号マンホール
	1号マンホール
	2号マンホール
	3号マンホール
	4号マンホール
	5号マンホール
	6号マンホール
	特1号マンホール
	特2号マンホール
	特3号マンホール
	特4号マンホール
	特5号マンホール
	特6号マンホール
	特7号マンホール
	小口径マンホール
	馬てい形マンホール
	扇形マンホール
	特殊マンホール
	ランプホール
	伏せ越し
	管止め
	副管
	計画副管
	汚水橋
	特殊橋
	取付け管


マンホール地盤高	11.881	11.828	マンホール地盤高
管径	φ150	φ150	管径
区間距離	16.85	3.1%	勾配
オフセット	5.40		オフセット
下流管底高			下流管底高

埼玉県富士見市役所

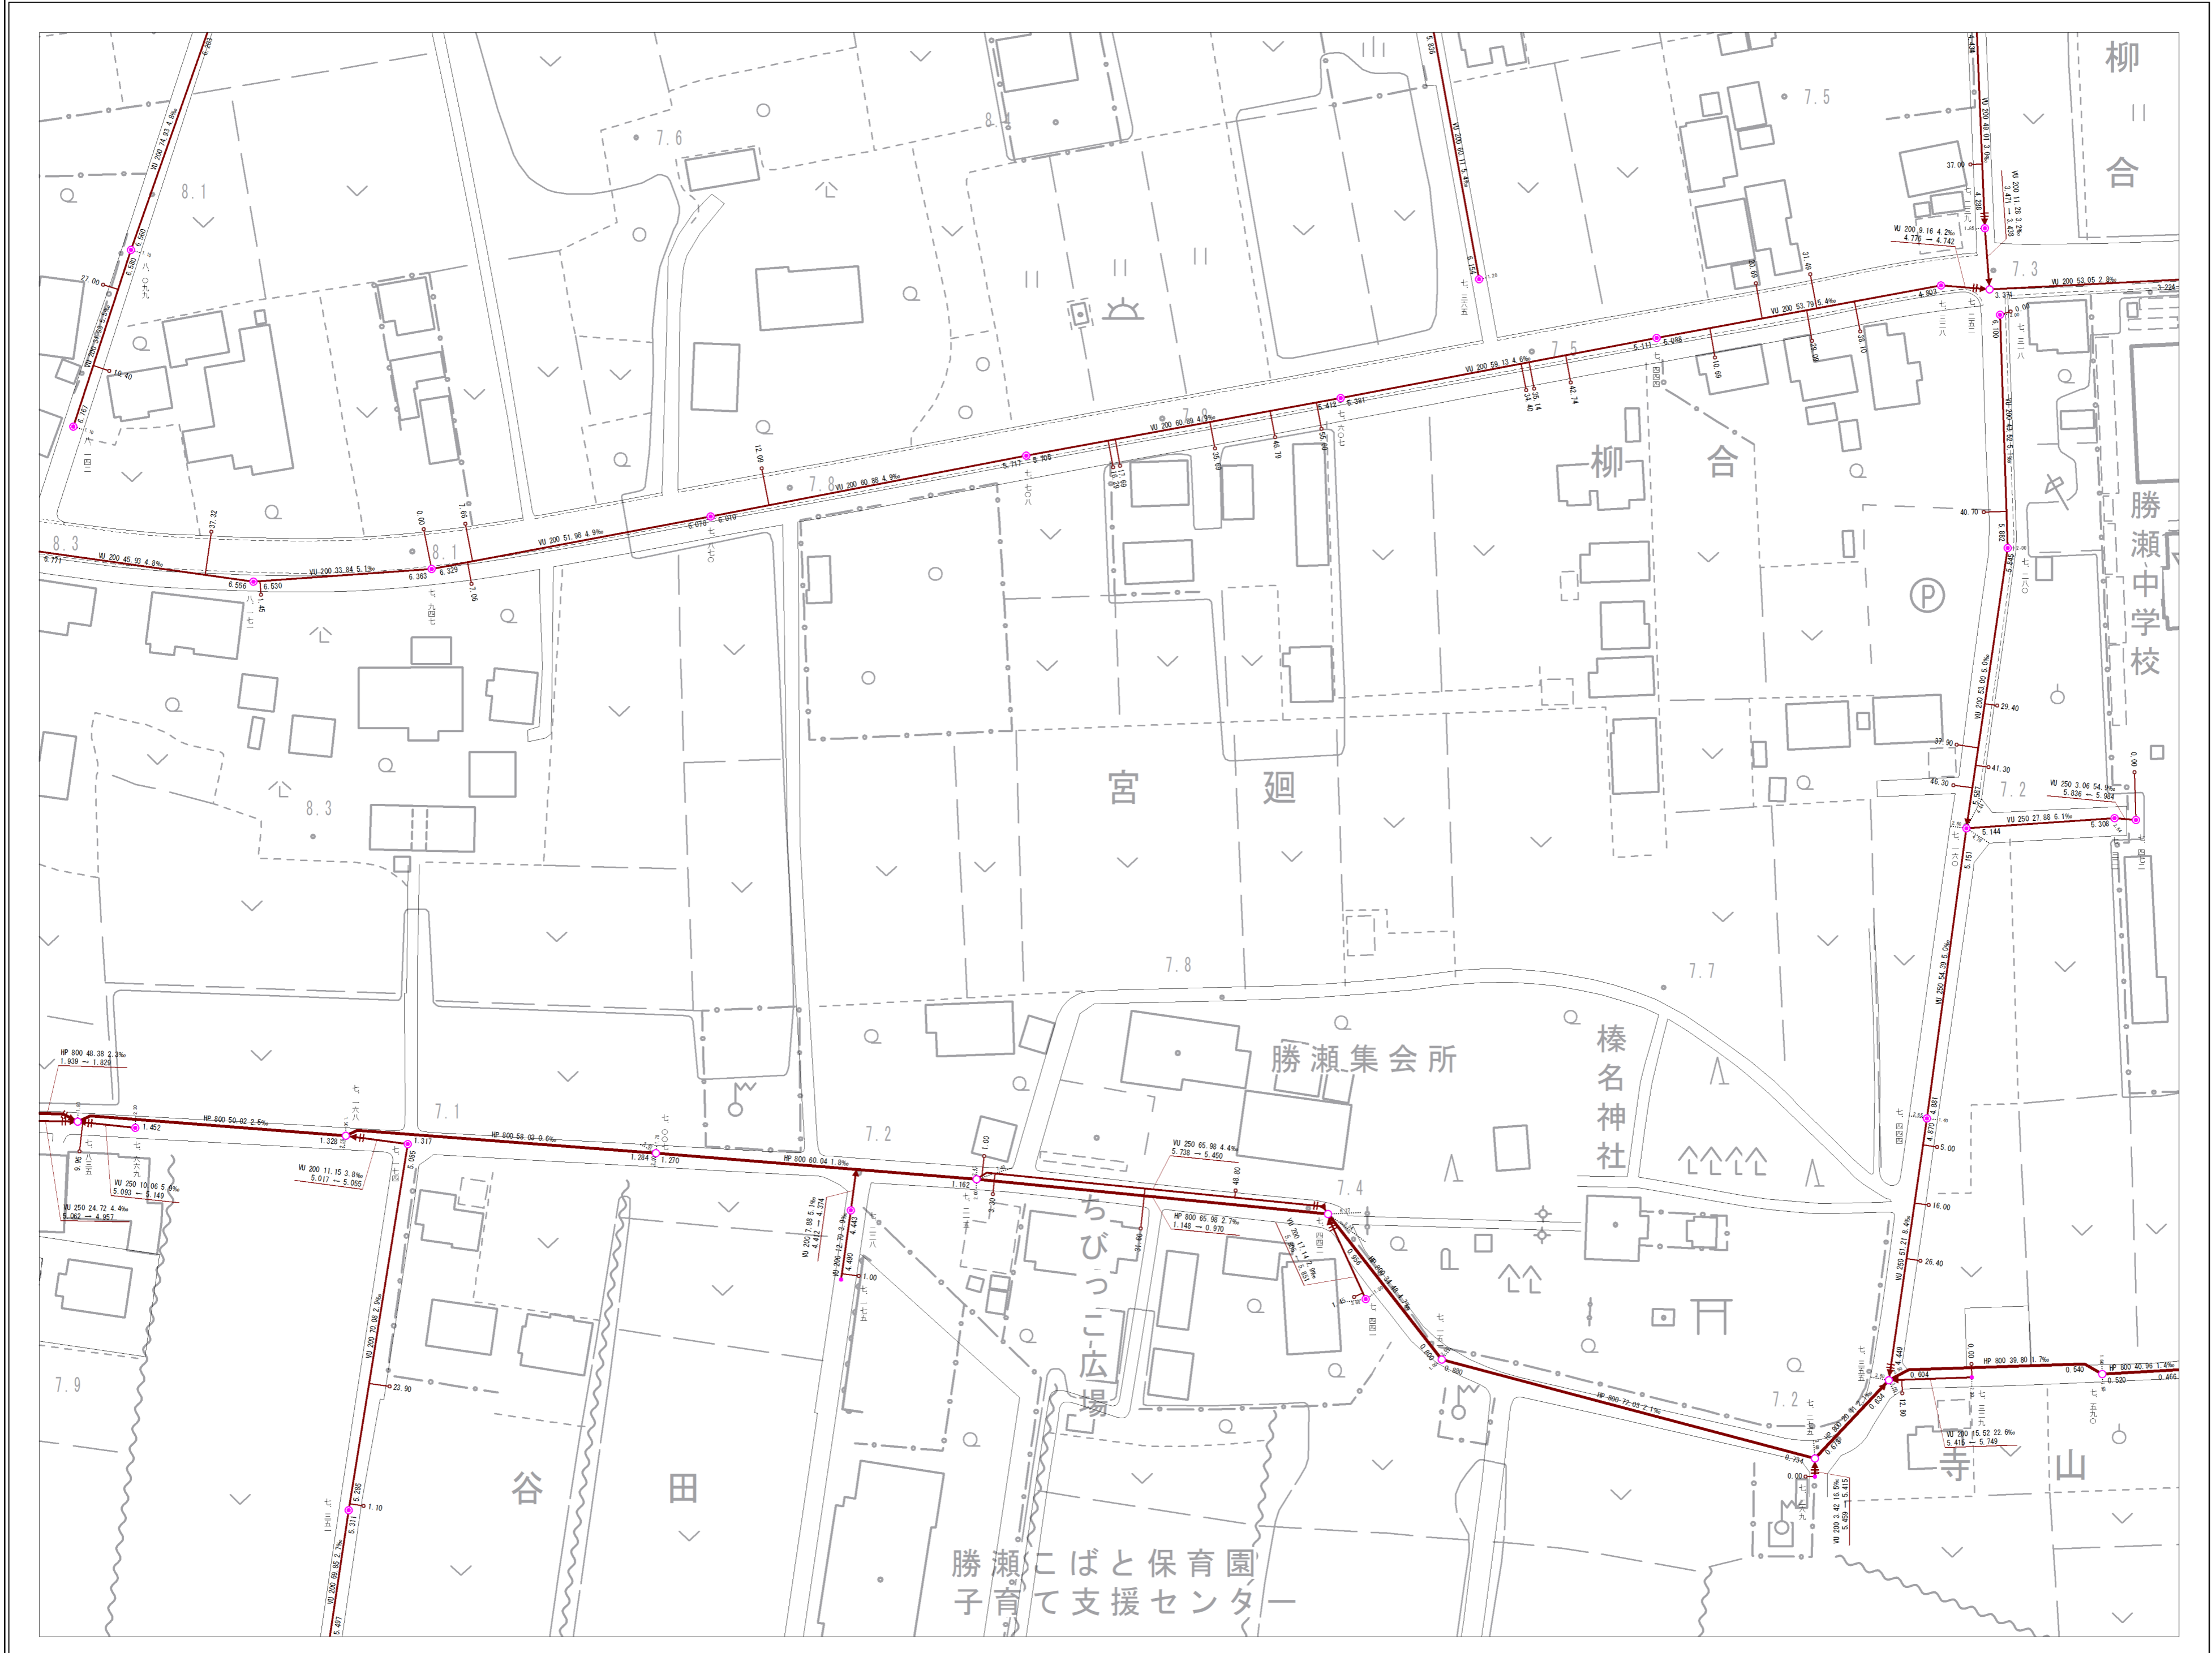

参考図となります(実測図ではありません)。
 現地の状況と異なる場合がありますので、必ず現地の確認を行ってください。

	6-1	6-2
5-10	6-6	6-7
5-15	6-11	6-12

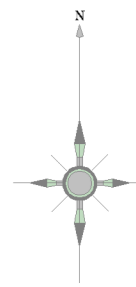

記号	種別
—	幹線管
—	支線管
—	圧送管
○	0号マンホール
○	1号マンホール
○	2号マンホール
○	3号マンホール
○	4号マンホール
○	5号マンホール
○	6号マンホール
○	特1号マンホール
○	特2号マンホール
○	特3号マンホール
○	特5号マンホール
○	特6号マンホール
+	管止め
+	副管
+	計画副管
+	汚水橋
+	特殊橋
+	取付管


マンホール地盤高	管径	区間距離	勾配	マンホール地盤高
11.881	VU 200	16.85	3.1%	11.828
オフセット	管底高	管底高	管底高	オフセット
5.40	11.881	11.828	5.40	

埼玉県富士見市役所




参考図となります(実測図ではありません)。
 現地の状況と異なる場合がありますので、必ず現地の確認を行ってください。


参考図となります(実測図ではありません)
現地の状況と異なる場合がありますので、必ず現地の確認を行ってください。

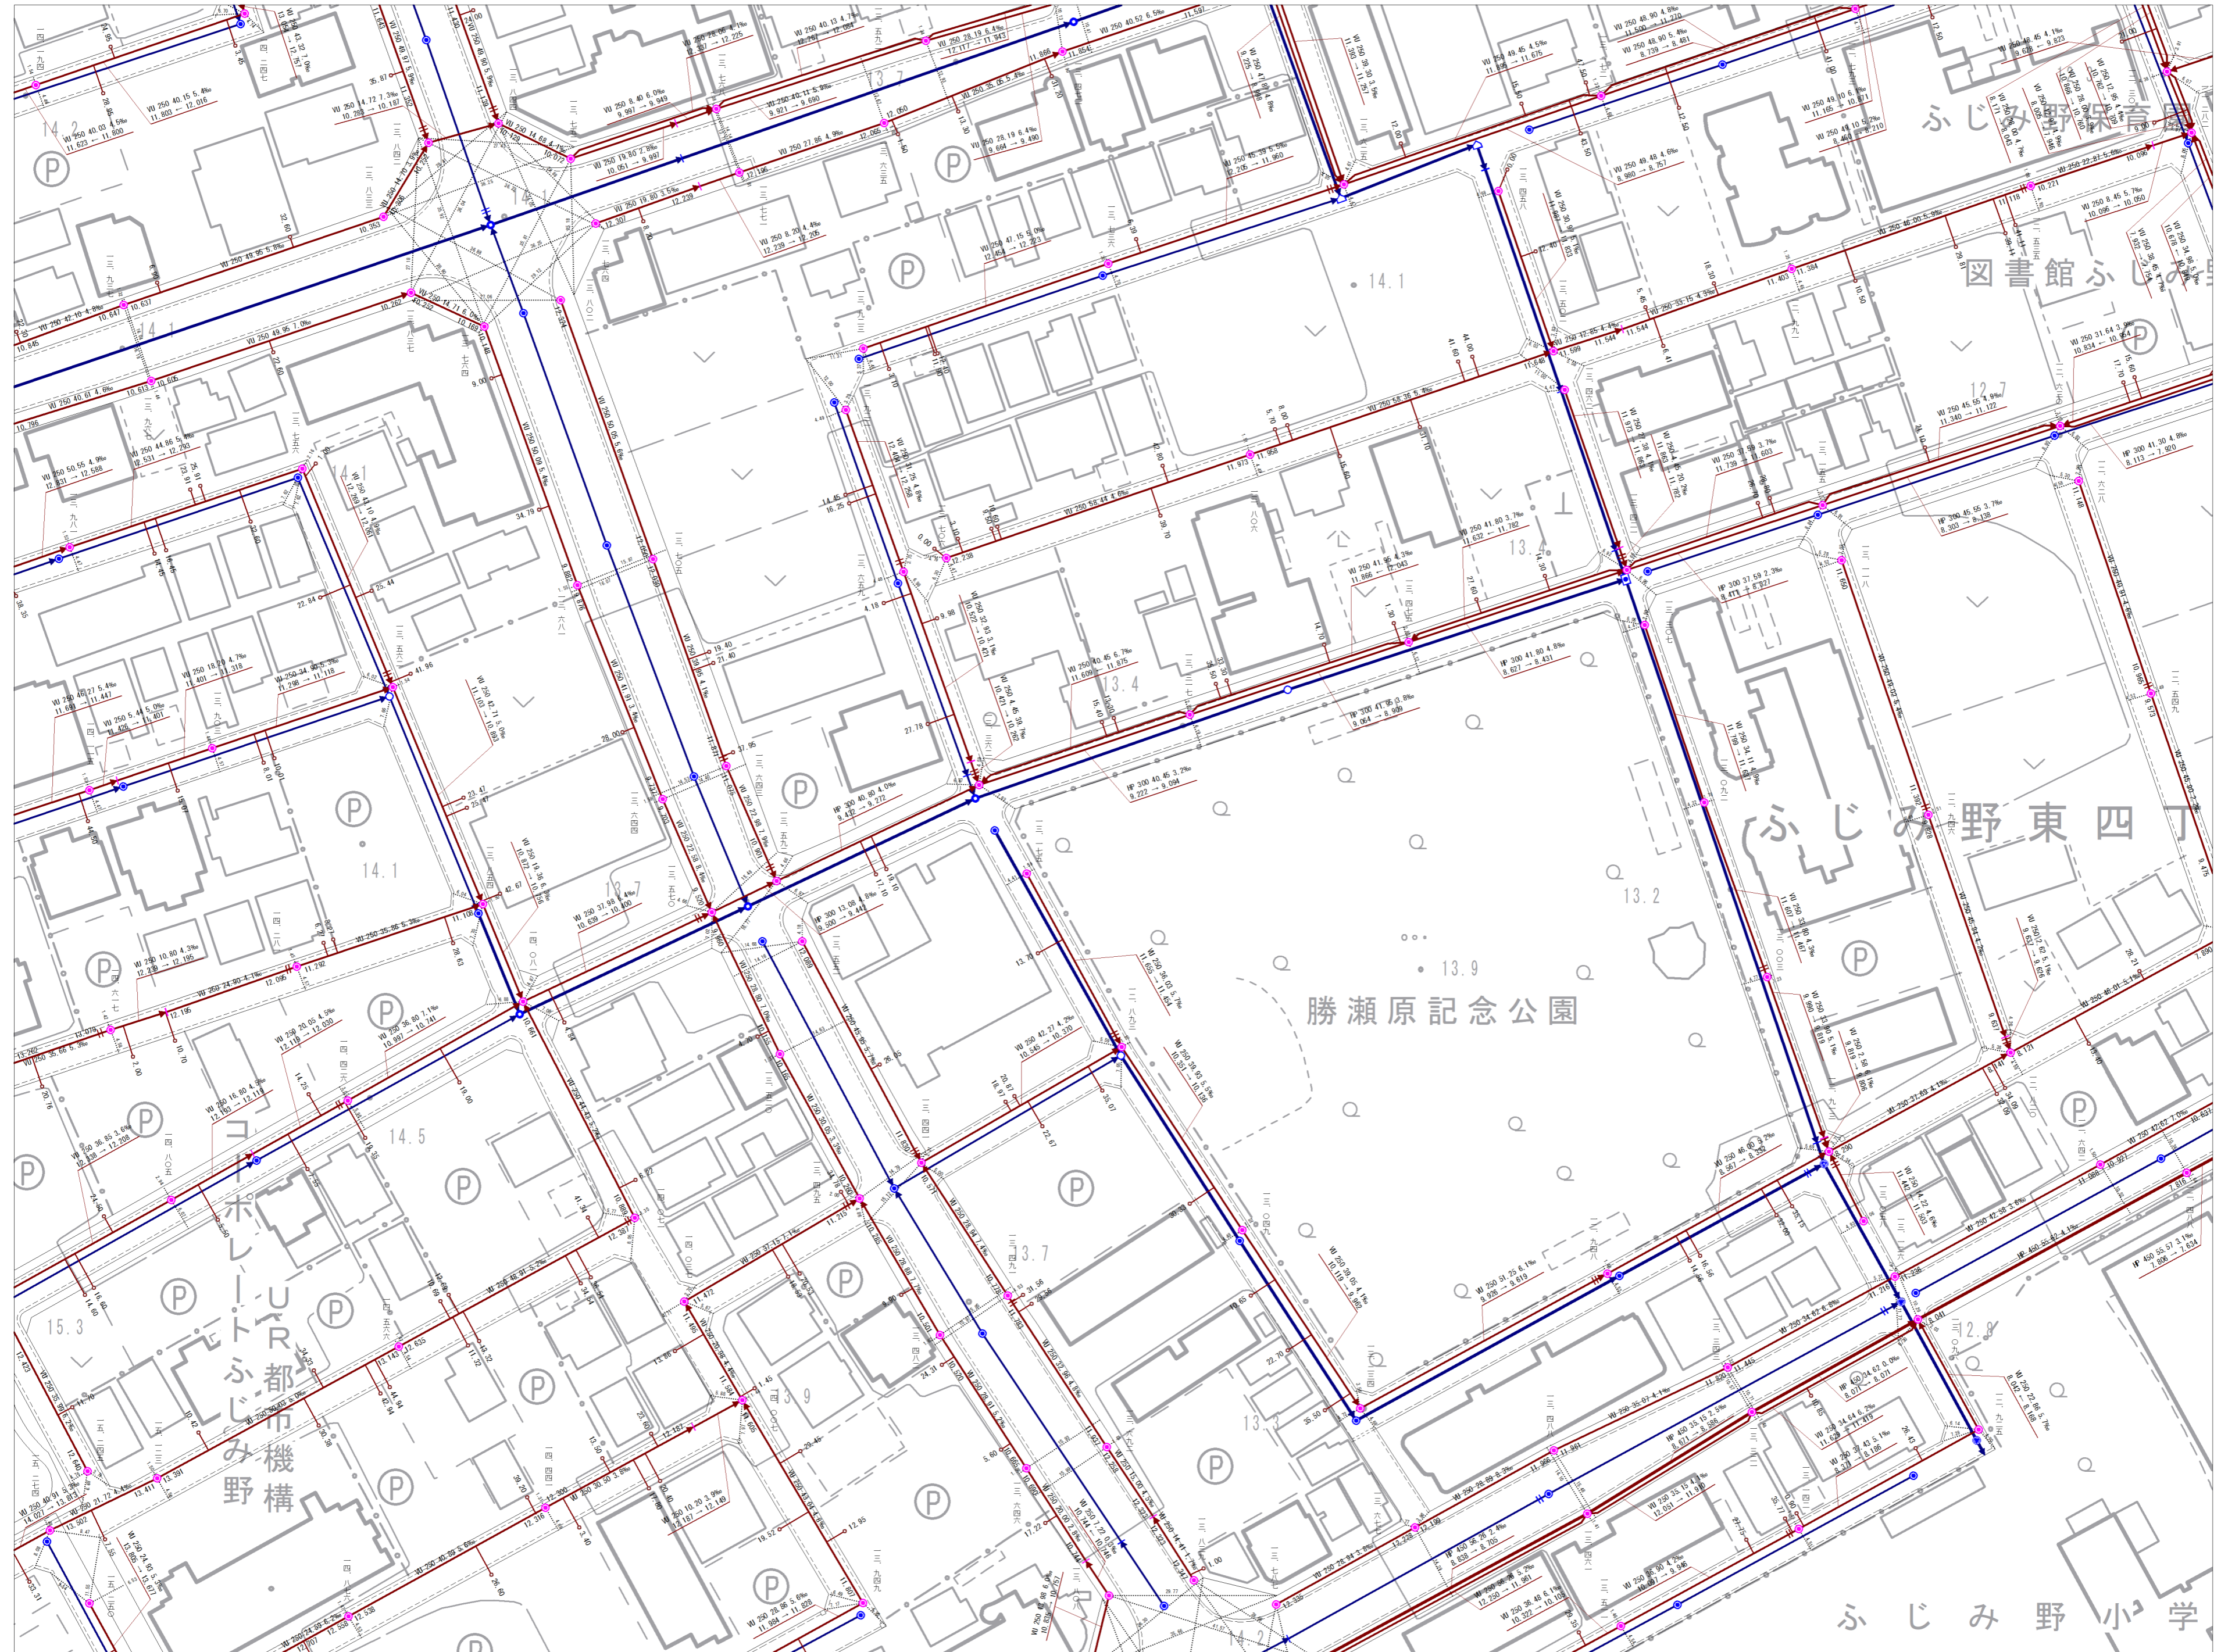


6-1	6-2	6-3
6-6	6-7	6-8
6-11	6-12	6-13

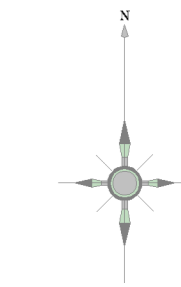


記号	種別
—	幹線管
- - -	支線管
—	圧送管
○	0号マンホール
○	1号マンホール
○	2号マンホール
○	3号マンホール
○	4号マンホール
○	5号マンホール
○	6号マンホール
○	特1号マンホール
○	特2号マンホール
○	特3号マンホール
○	特5号マンホール
○	特6号マンホール
+	伏せ無し
+	管止め
+	副管
+	計画副管
+	汚水橋
+	特殊橋
+	取付管

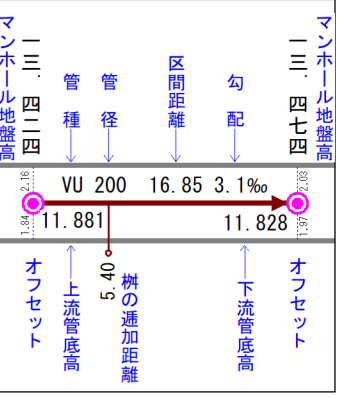


6-2	6-3	6-4
6-7	6-8	6-9
6-12	6-13	6-14

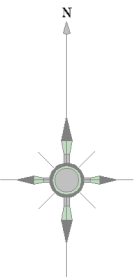

記号	種別
—	幹線管
—	支線管
—	圧送管
○	0号マンホール
○	1号マンホール
○	2号マンホール
○	3号マンホール
○	4号マンホール
○	5号マンホール
○	6号マンホール
○	特1号マンホール
○	特2号マンホール
+	伏せ越し
+	管止め
+	副管
+	計画副管
+	汚水橋
+	特殊橋
+	取付け管

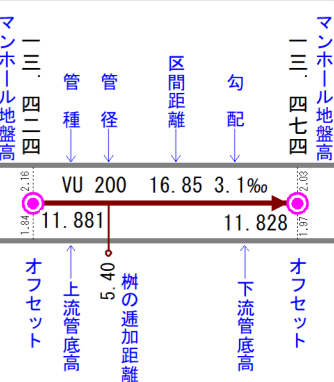


埼玉県富士見市役所

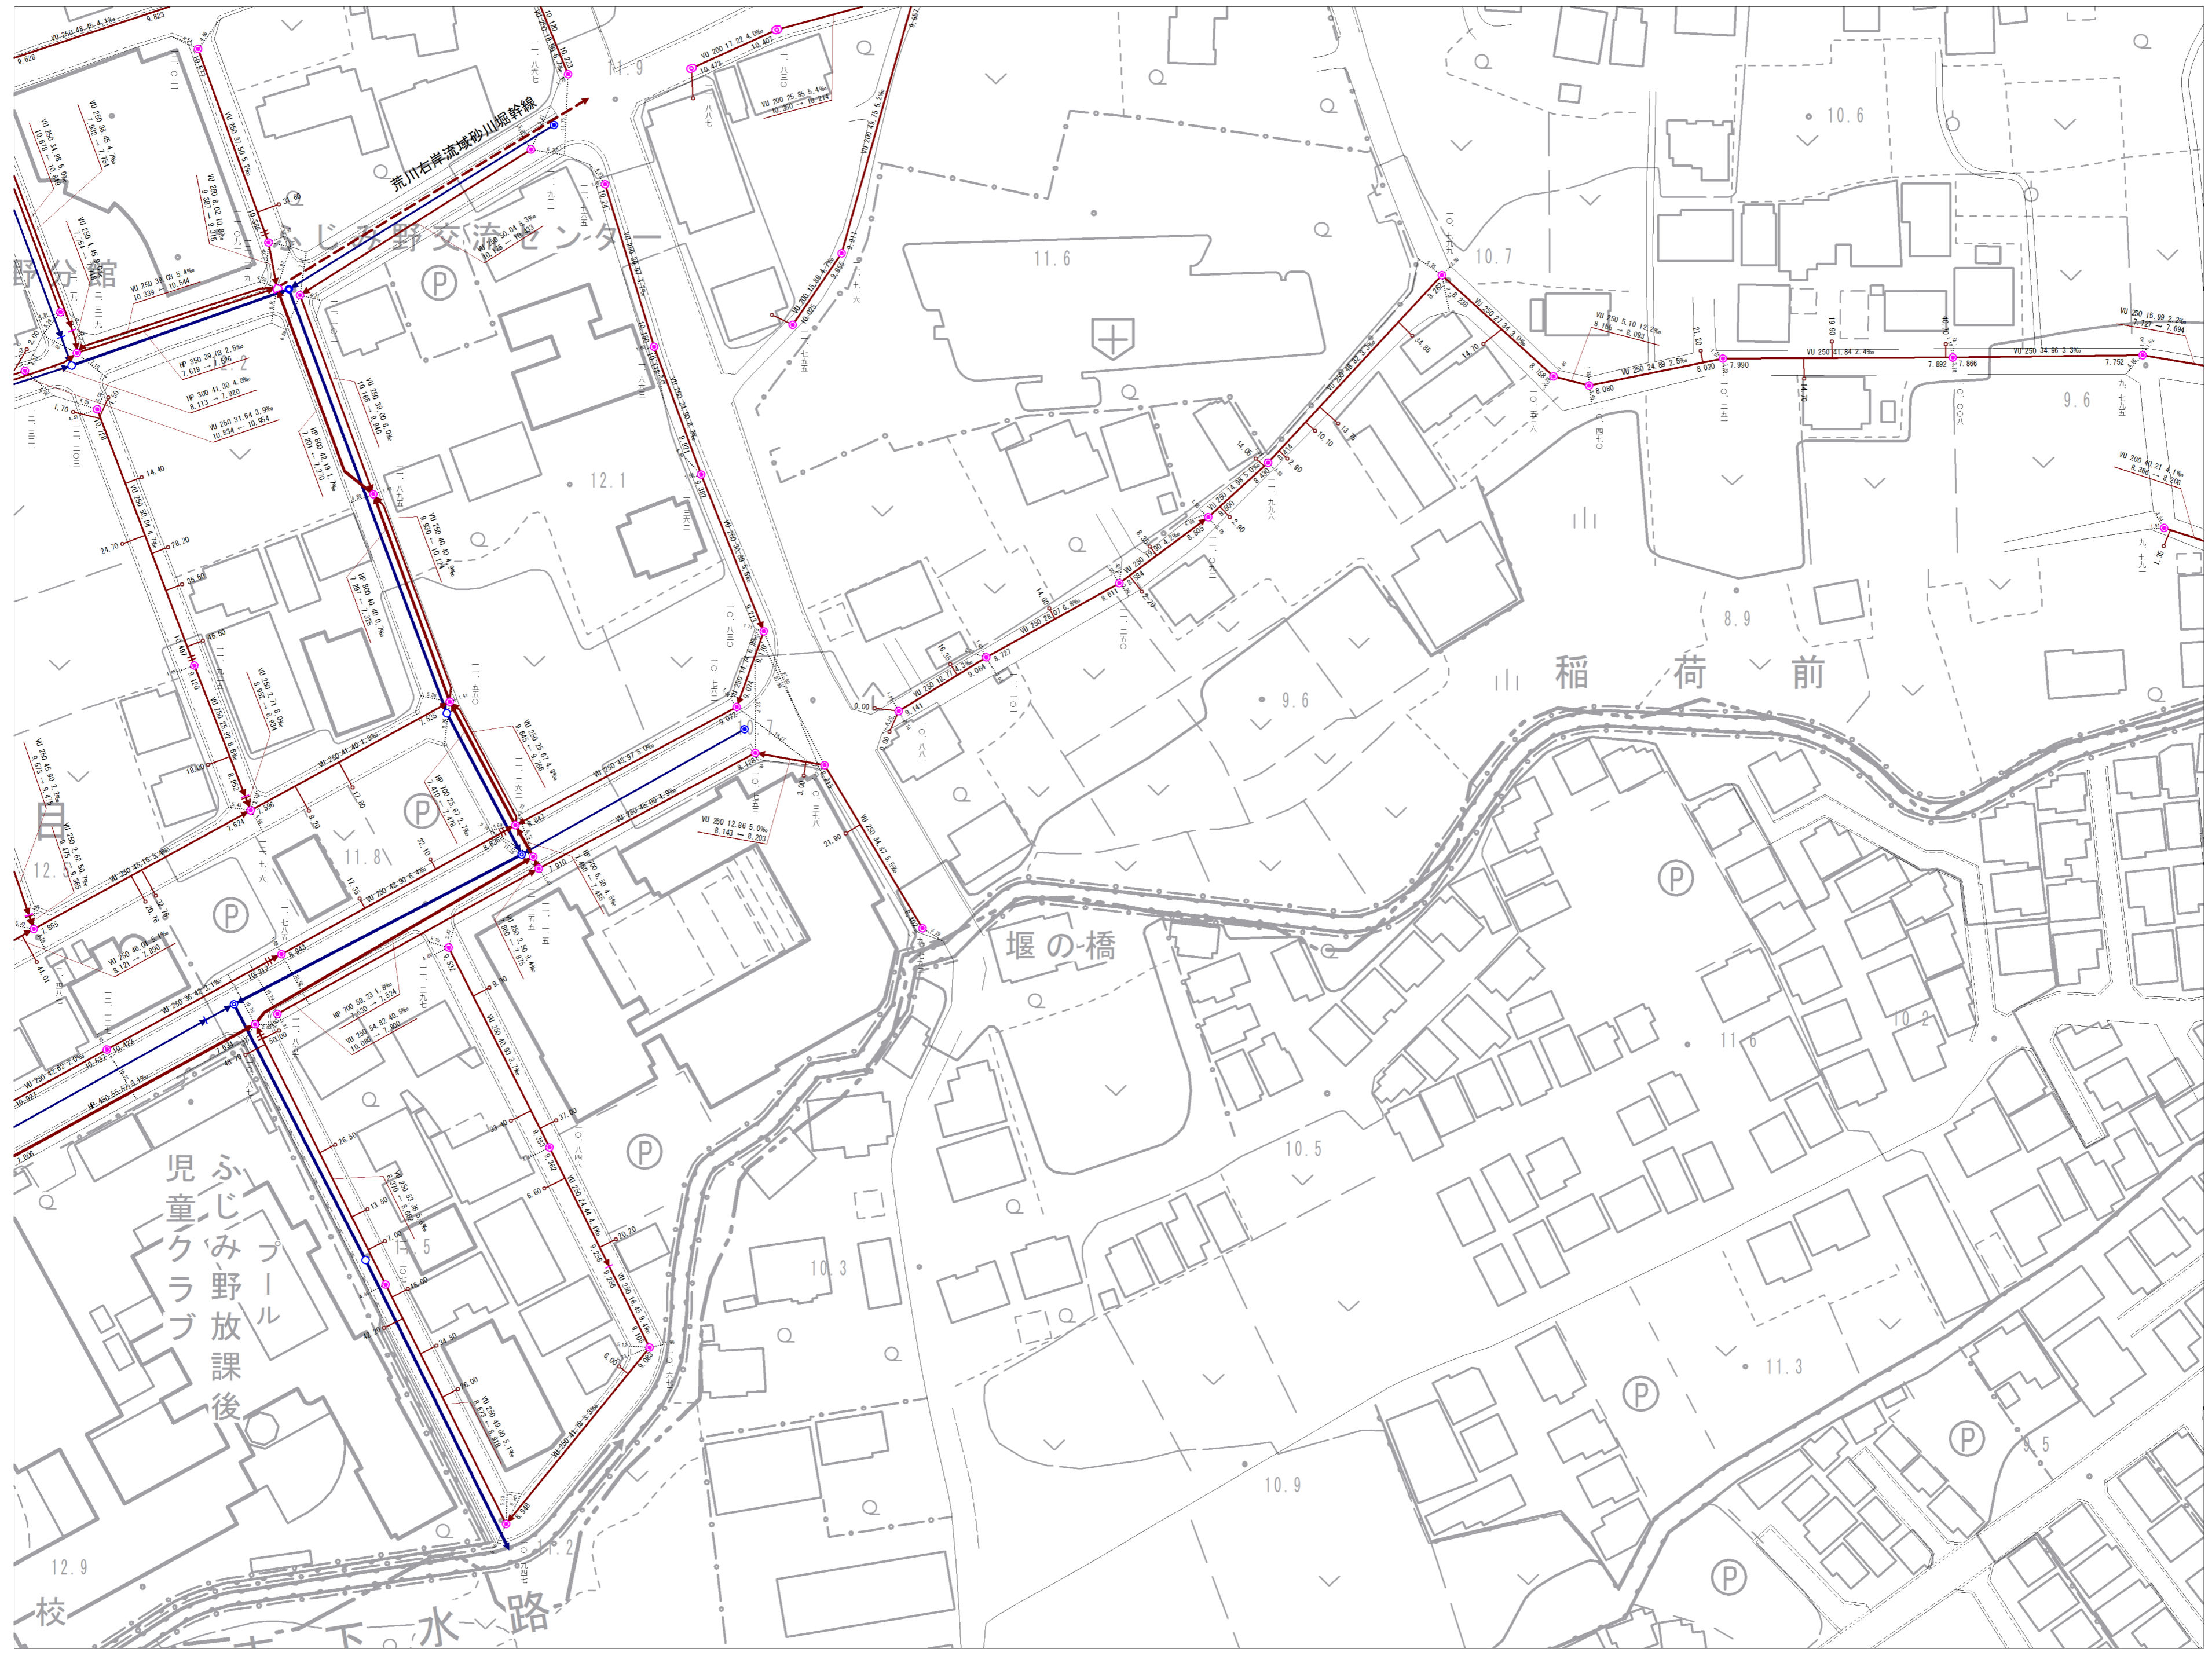

参考図となります(実測図ではありません)。
 現地の状況と異なる場合がありますので、必ず現地の確認を行ってください。

富士見市公共下水道台帳施設平面図

6-3	6-4	6-5
6-8	6-9	6-10
6-13	6-14	6-15

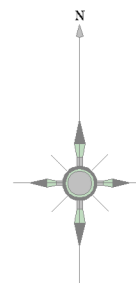

記号	種別
—	幹線管
—	支線管
—	圧送管
○	0号マンホール
○	1号マンホール
○	2号マンホール
○	3号マンホール
○	4号マンホール
○	5号マンホール
○	6号マンホール
○	特1号マンホール
○	特2号マンホール
○	特3号マンホール
○	特4号マンホール
○	特5号マンホール
○	特6号マンホール
○	特7号マンホール
○	小口径マンホール
○	馬てい形マンホール
○	扇形マンホール
○	特殊マンホール
○	ランブホール
+	伏せ無し
+	管止め
+	副管
+	計画副管
+	汚水橋
+	特殊橋
+	取付け管





参考図となります(実測図ではありません)
 現地の状況と異なる場合がありますので、必ず現地の確認を行ってください。

埼玉県富士見市役所


6-4	6-5	7-1
6-9	6-10	7-6
6-14	6-15	7-11

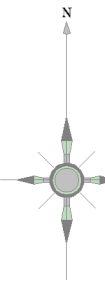

記号	種別
	幹線管
	支線管
	圧送管
	0号マンホール
	1号マンホール
	2号マンホール
	3号マンホール
	4号マンホール
	5号マンホール
	6号マンホール
	特1号マンホール
	特2号マンホール

埼玉県富士見市役所

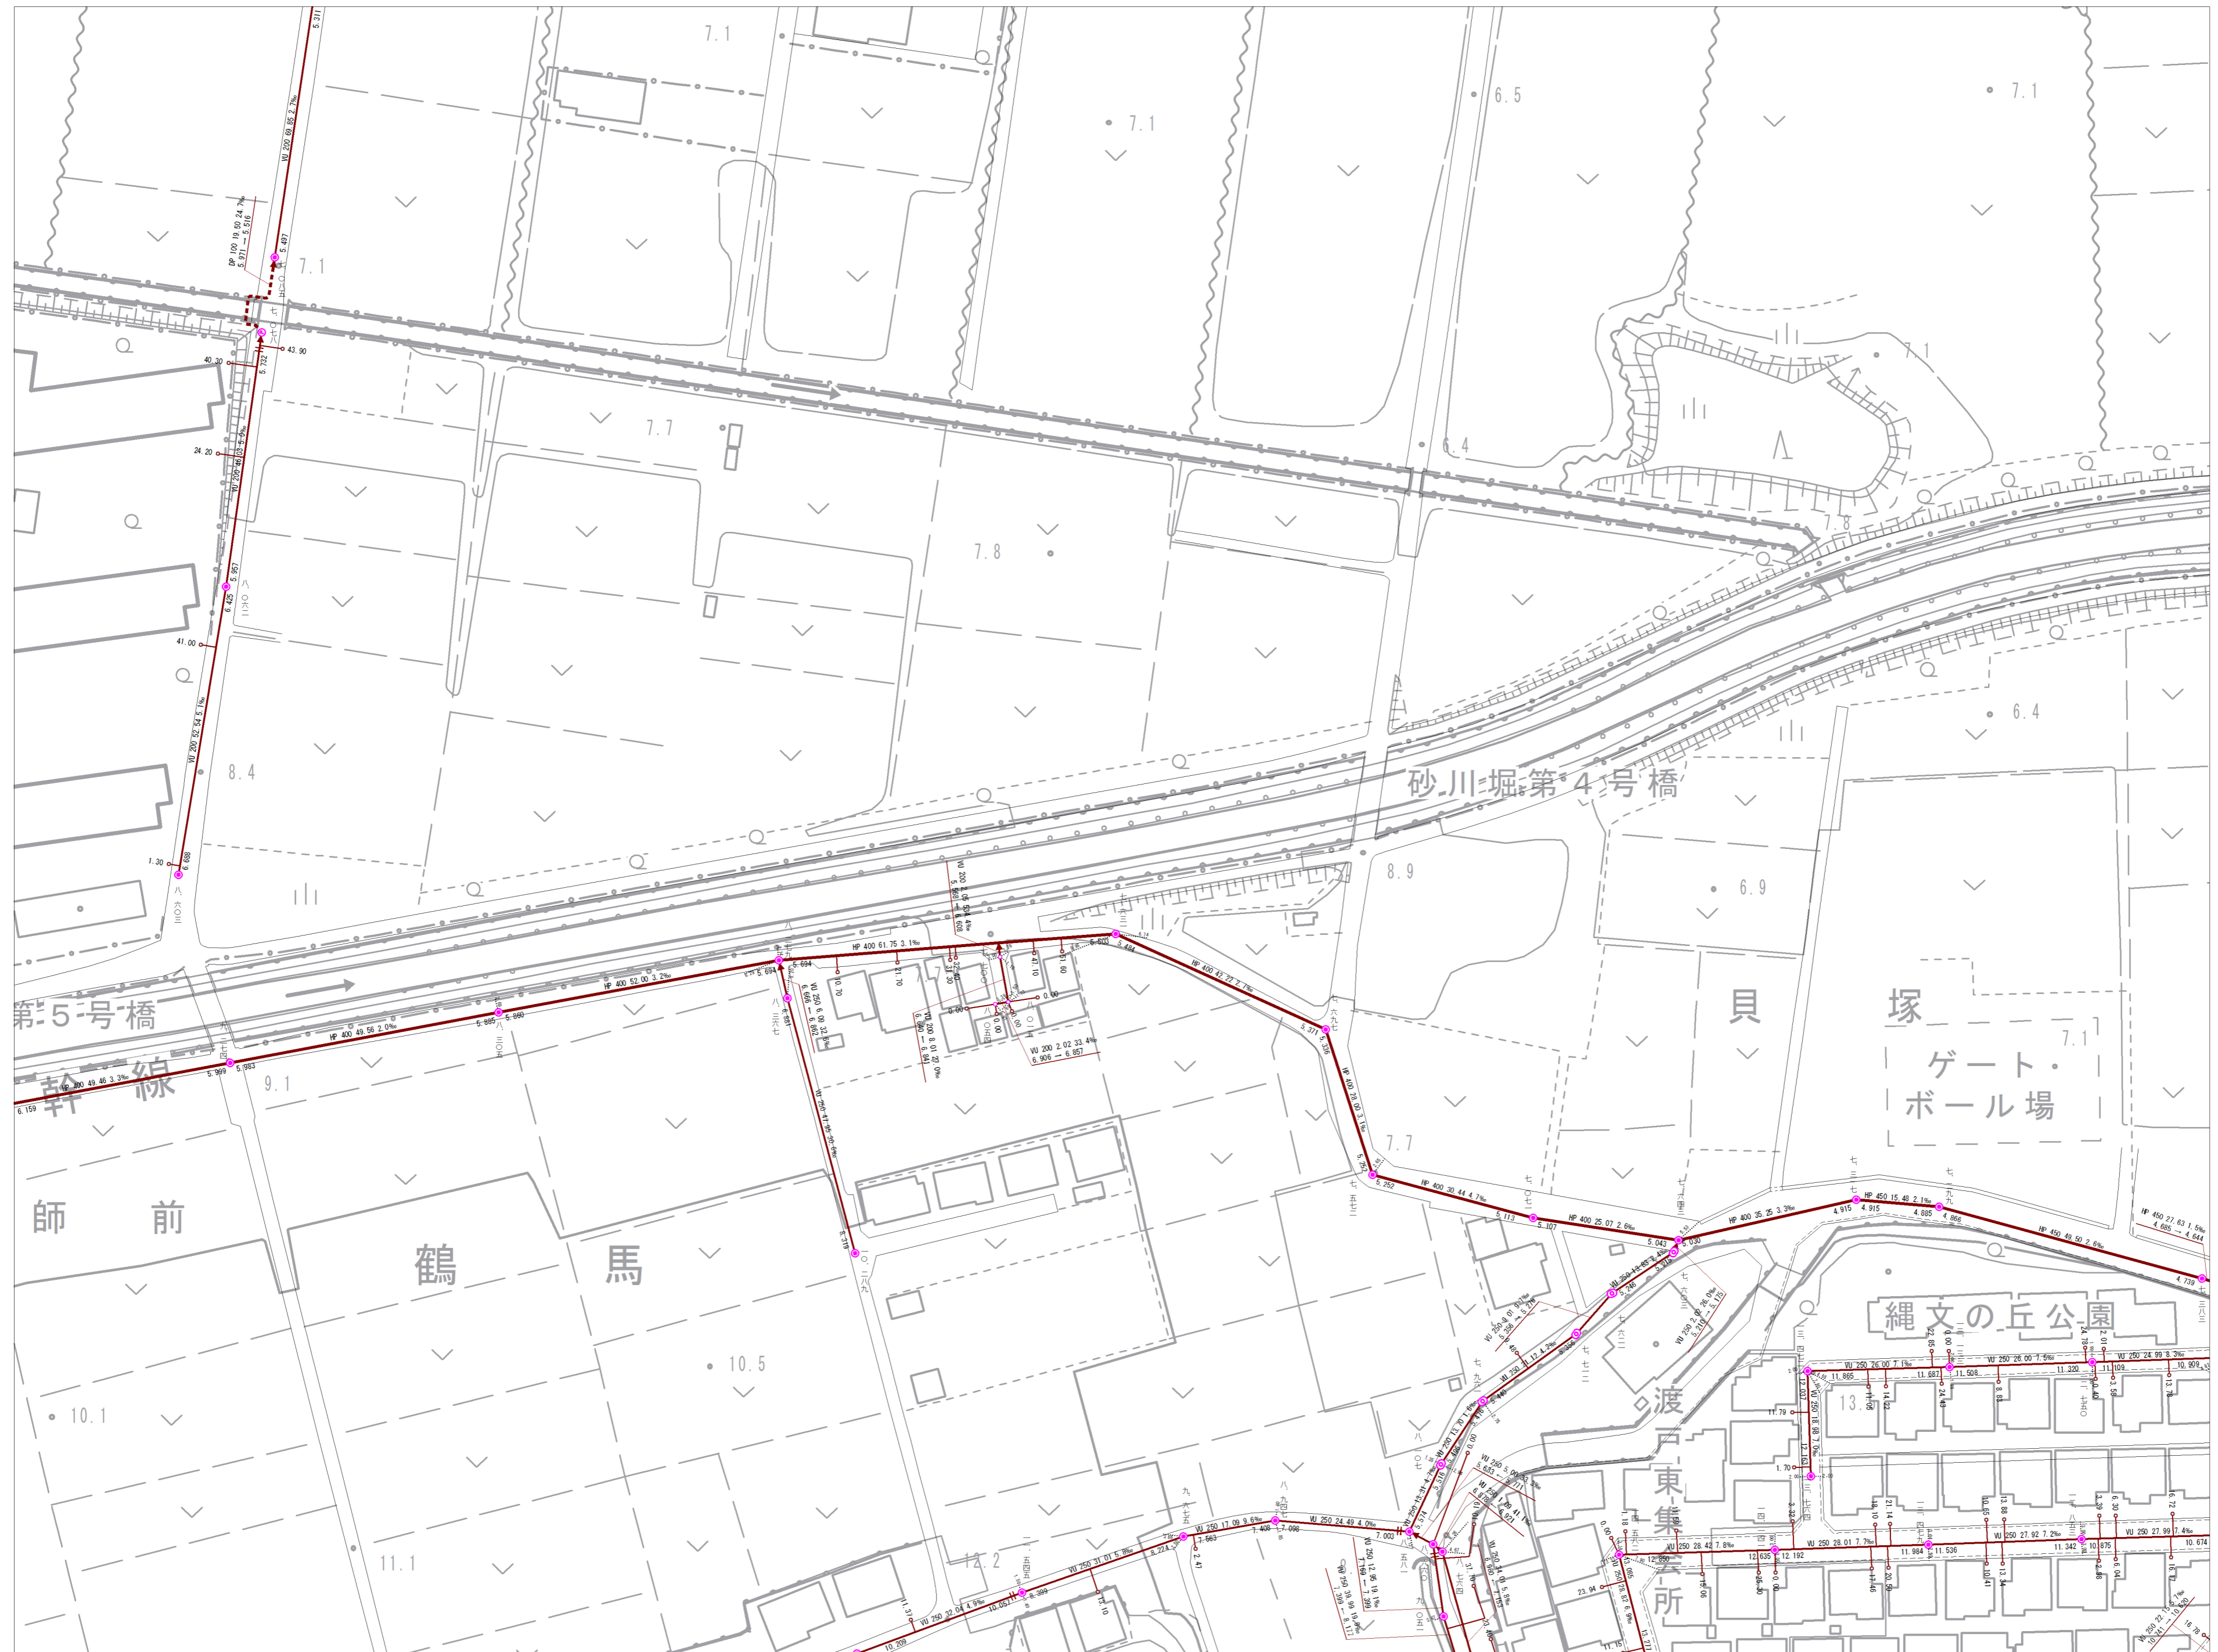


参考図となります (実測図ではありません)。
 現地の状況と異なる場合がありますので、必ず現地の確認を行ってください。


6-6	6-7	6-8
6-11	6-12	6-13
6-16	6-17	6-18

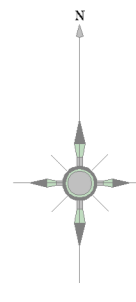

記号	種別
—	幹線管
—	支線管
—	圧送管
○	0号マンホール
○	1号マンホール
○	2号マンホール
○	3号マンホール
○	4号マンホール
○	5号マンホール
○	6号マンホール
○	特1号マンホール
○	特2号マンホール
○	特3号マンホール
○	特5号マンホール
○	特6号マンホール
○	特7号マンホール
○	小口径マンホール
○	溝で埋められたマンホール
○	マンホールラップ
+	伏せ越し
+	管止め
+	副管
+	計画副管
+	汚水橋
○	特殊樹
—	敷付け管

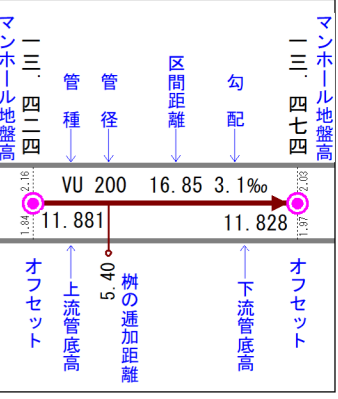

埼玉県富士見市役所

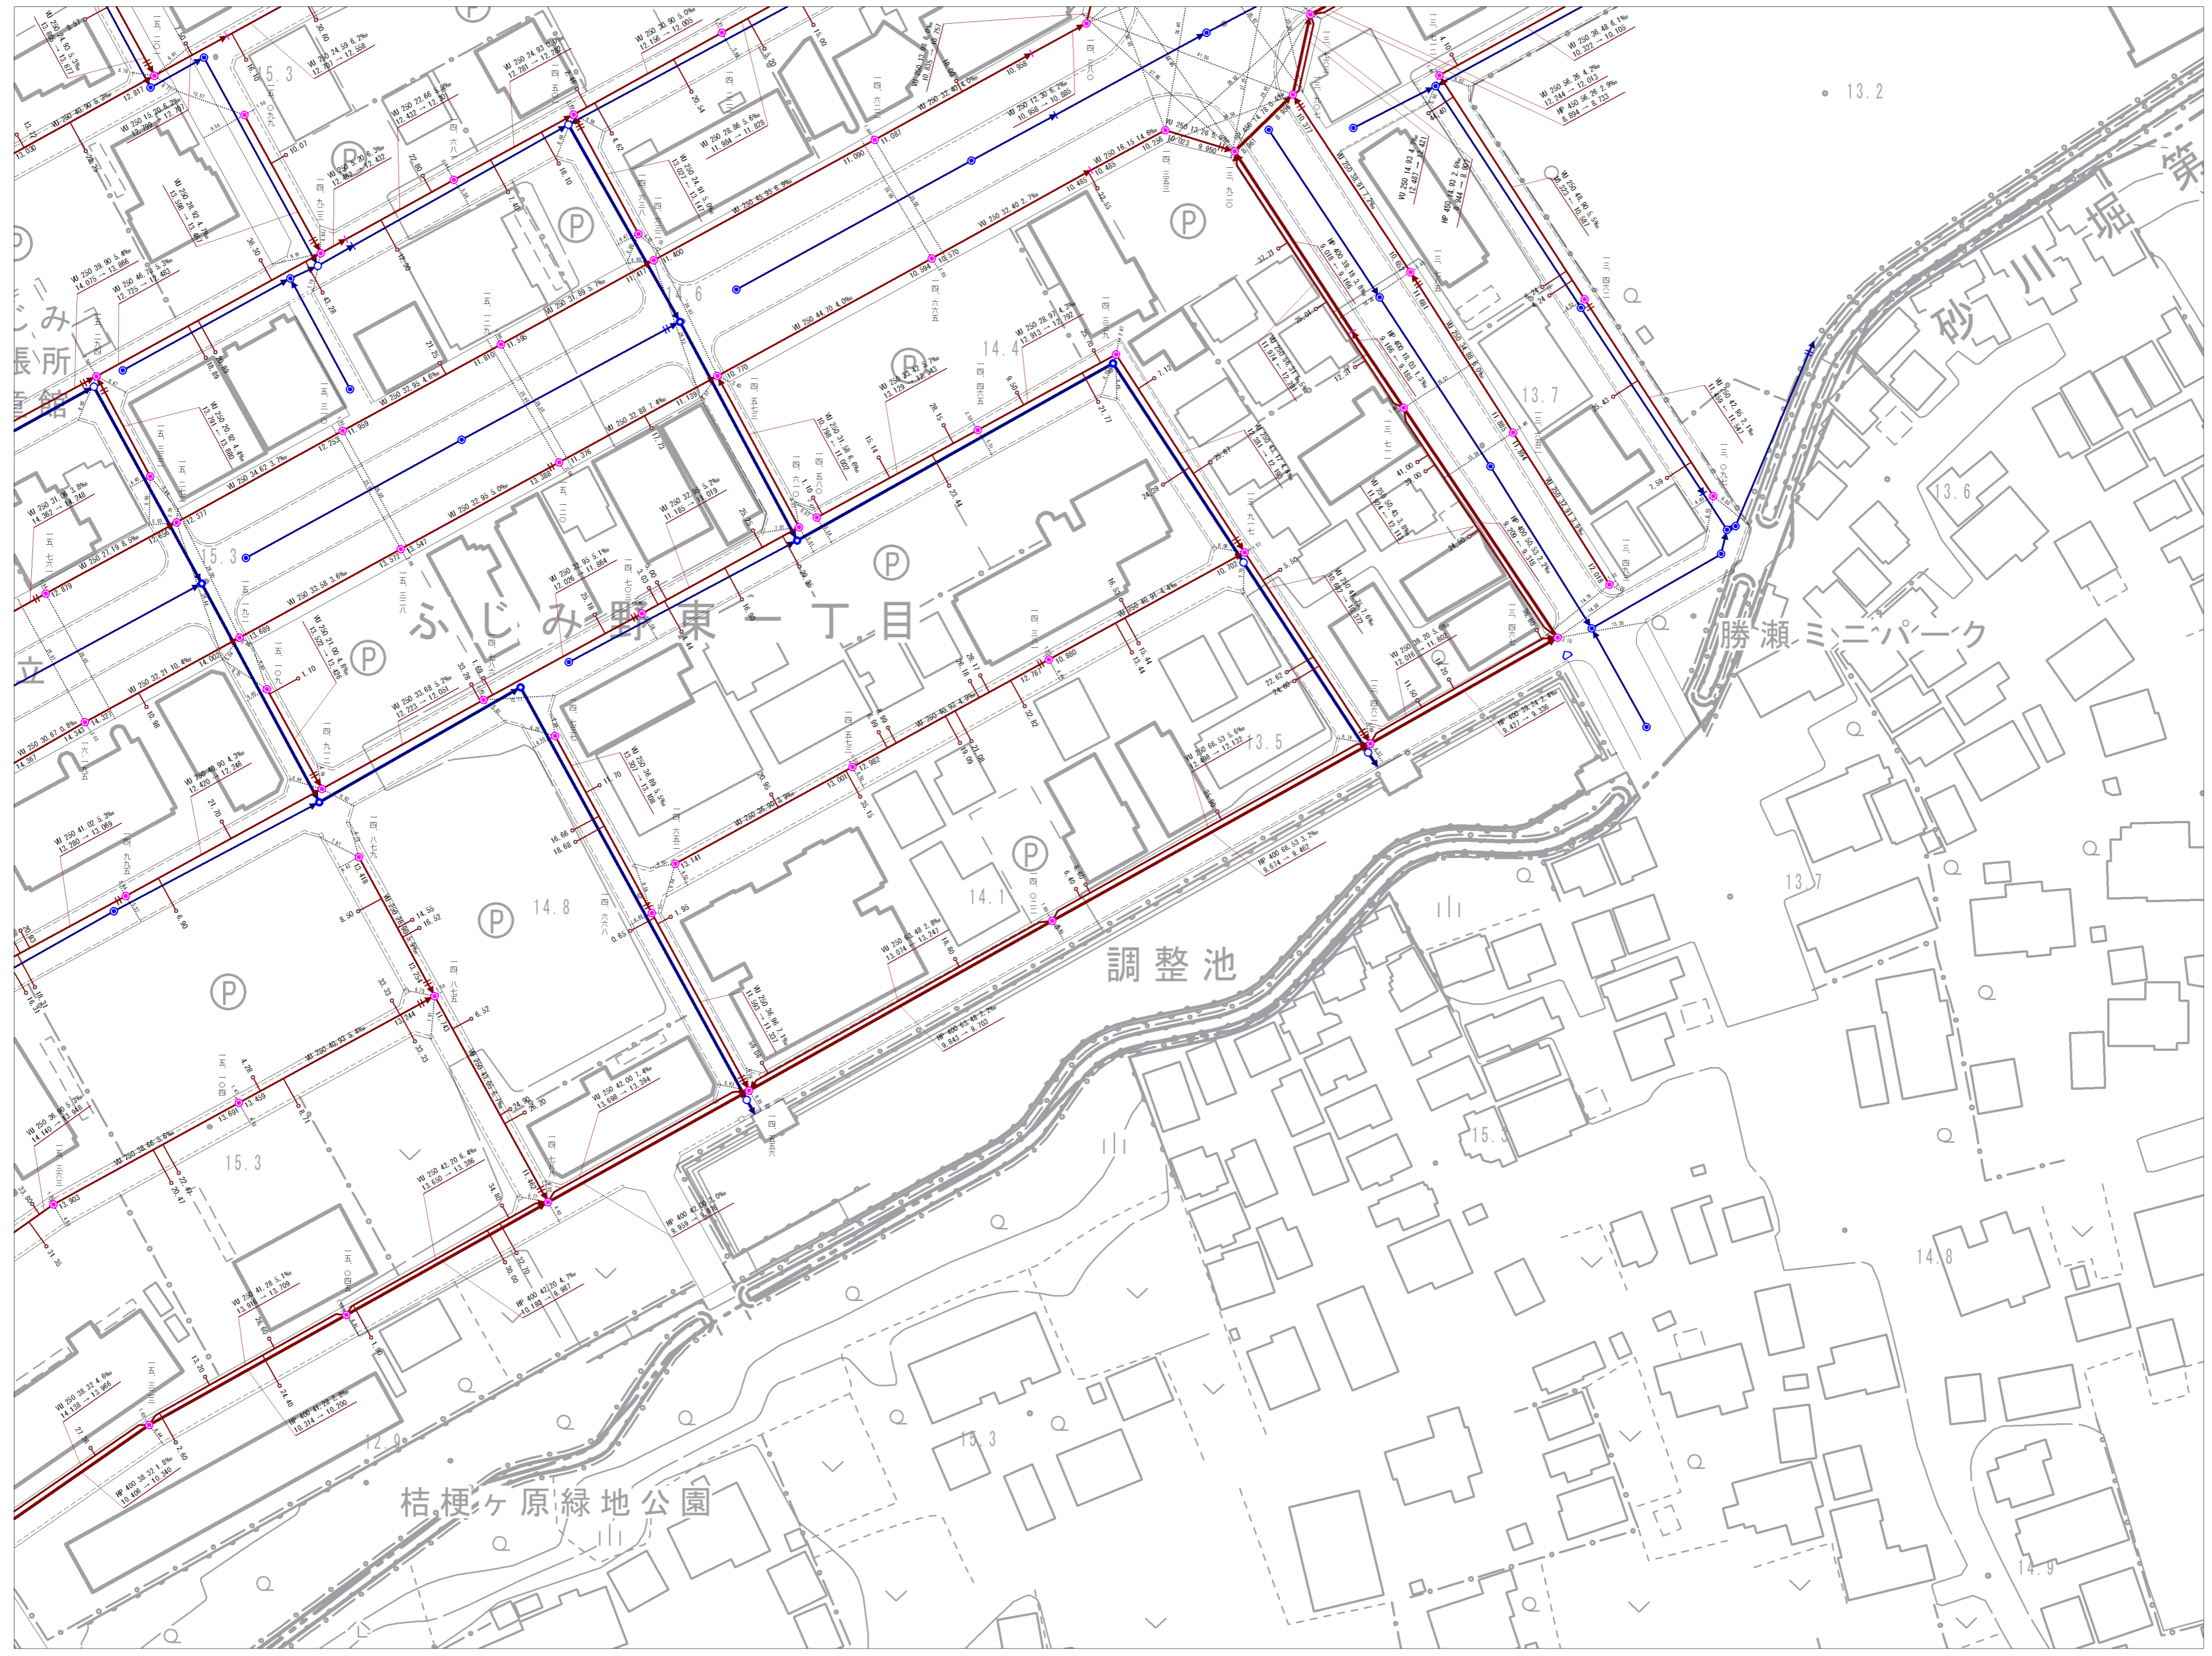

参考図となります(実測図ではありません) 現地の状況と異なる場合がありますので、必ず現地の確認を行ってください。