



	6-01	6-02
5-10	6-06	6-07

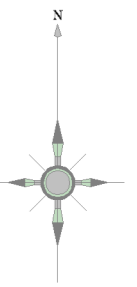

記号	種別
	配水管
	給水管
	連合管
	導水管
	送水管
	排水
	ケーブル管
	仕切弁(左開)
	仕切弁(右開)
	バスタブライク弁
	ソフトシール弁
	可動水仕切弁
	空気弁(単口)
	空気弁付消火栓
	排水弁
	流量計
	消火栓(地下式単口)
	消火栓(地下式複口)
	私設消火栓
	片落ち管
	流社口
	セン止め
	管種・年度変更点
	乙止水栓
	メーター
	メーター(閉止水栓付)

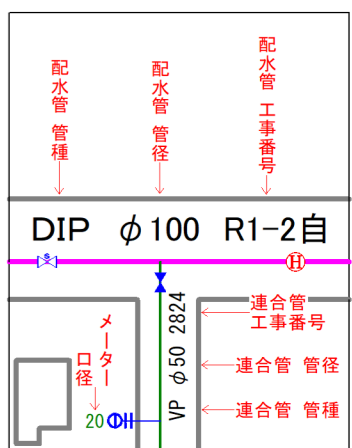


富士見市水道課




参考図となります(実測図ではありません) 現地との状況と異なる場合がありますので、必ず現地の確認を行ってください。


		2-23
6-01	6-02	6-03
6-06	6-07	6-08

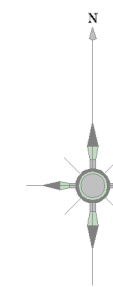

記号	種別
	配水管
	給水管
	連合管
	導水管
	送水管
	排水
	ケーブル管
	仕切弁(左開閉)
	仕切弁(右開閉)
	バスターライク弁
	ソフトシール弁
	可動水仕切弁
	空気弁(単口)
	空気弁付消火栓
	排水弁
	流量計
	消火栓(地上式)
	消火栓(地下式)
	私設消火栓
	片落ち弁
	流社口
	セン止め
	管種・管径変更点
	止止水栓
	メーター
	メーター(再止水栓付)

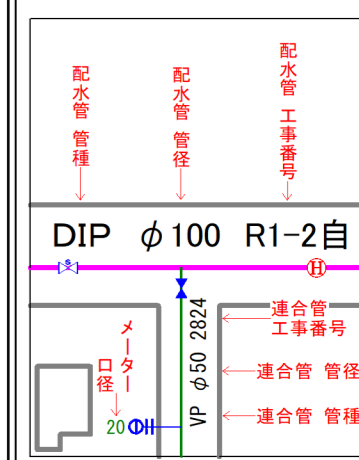


富士見市水道課

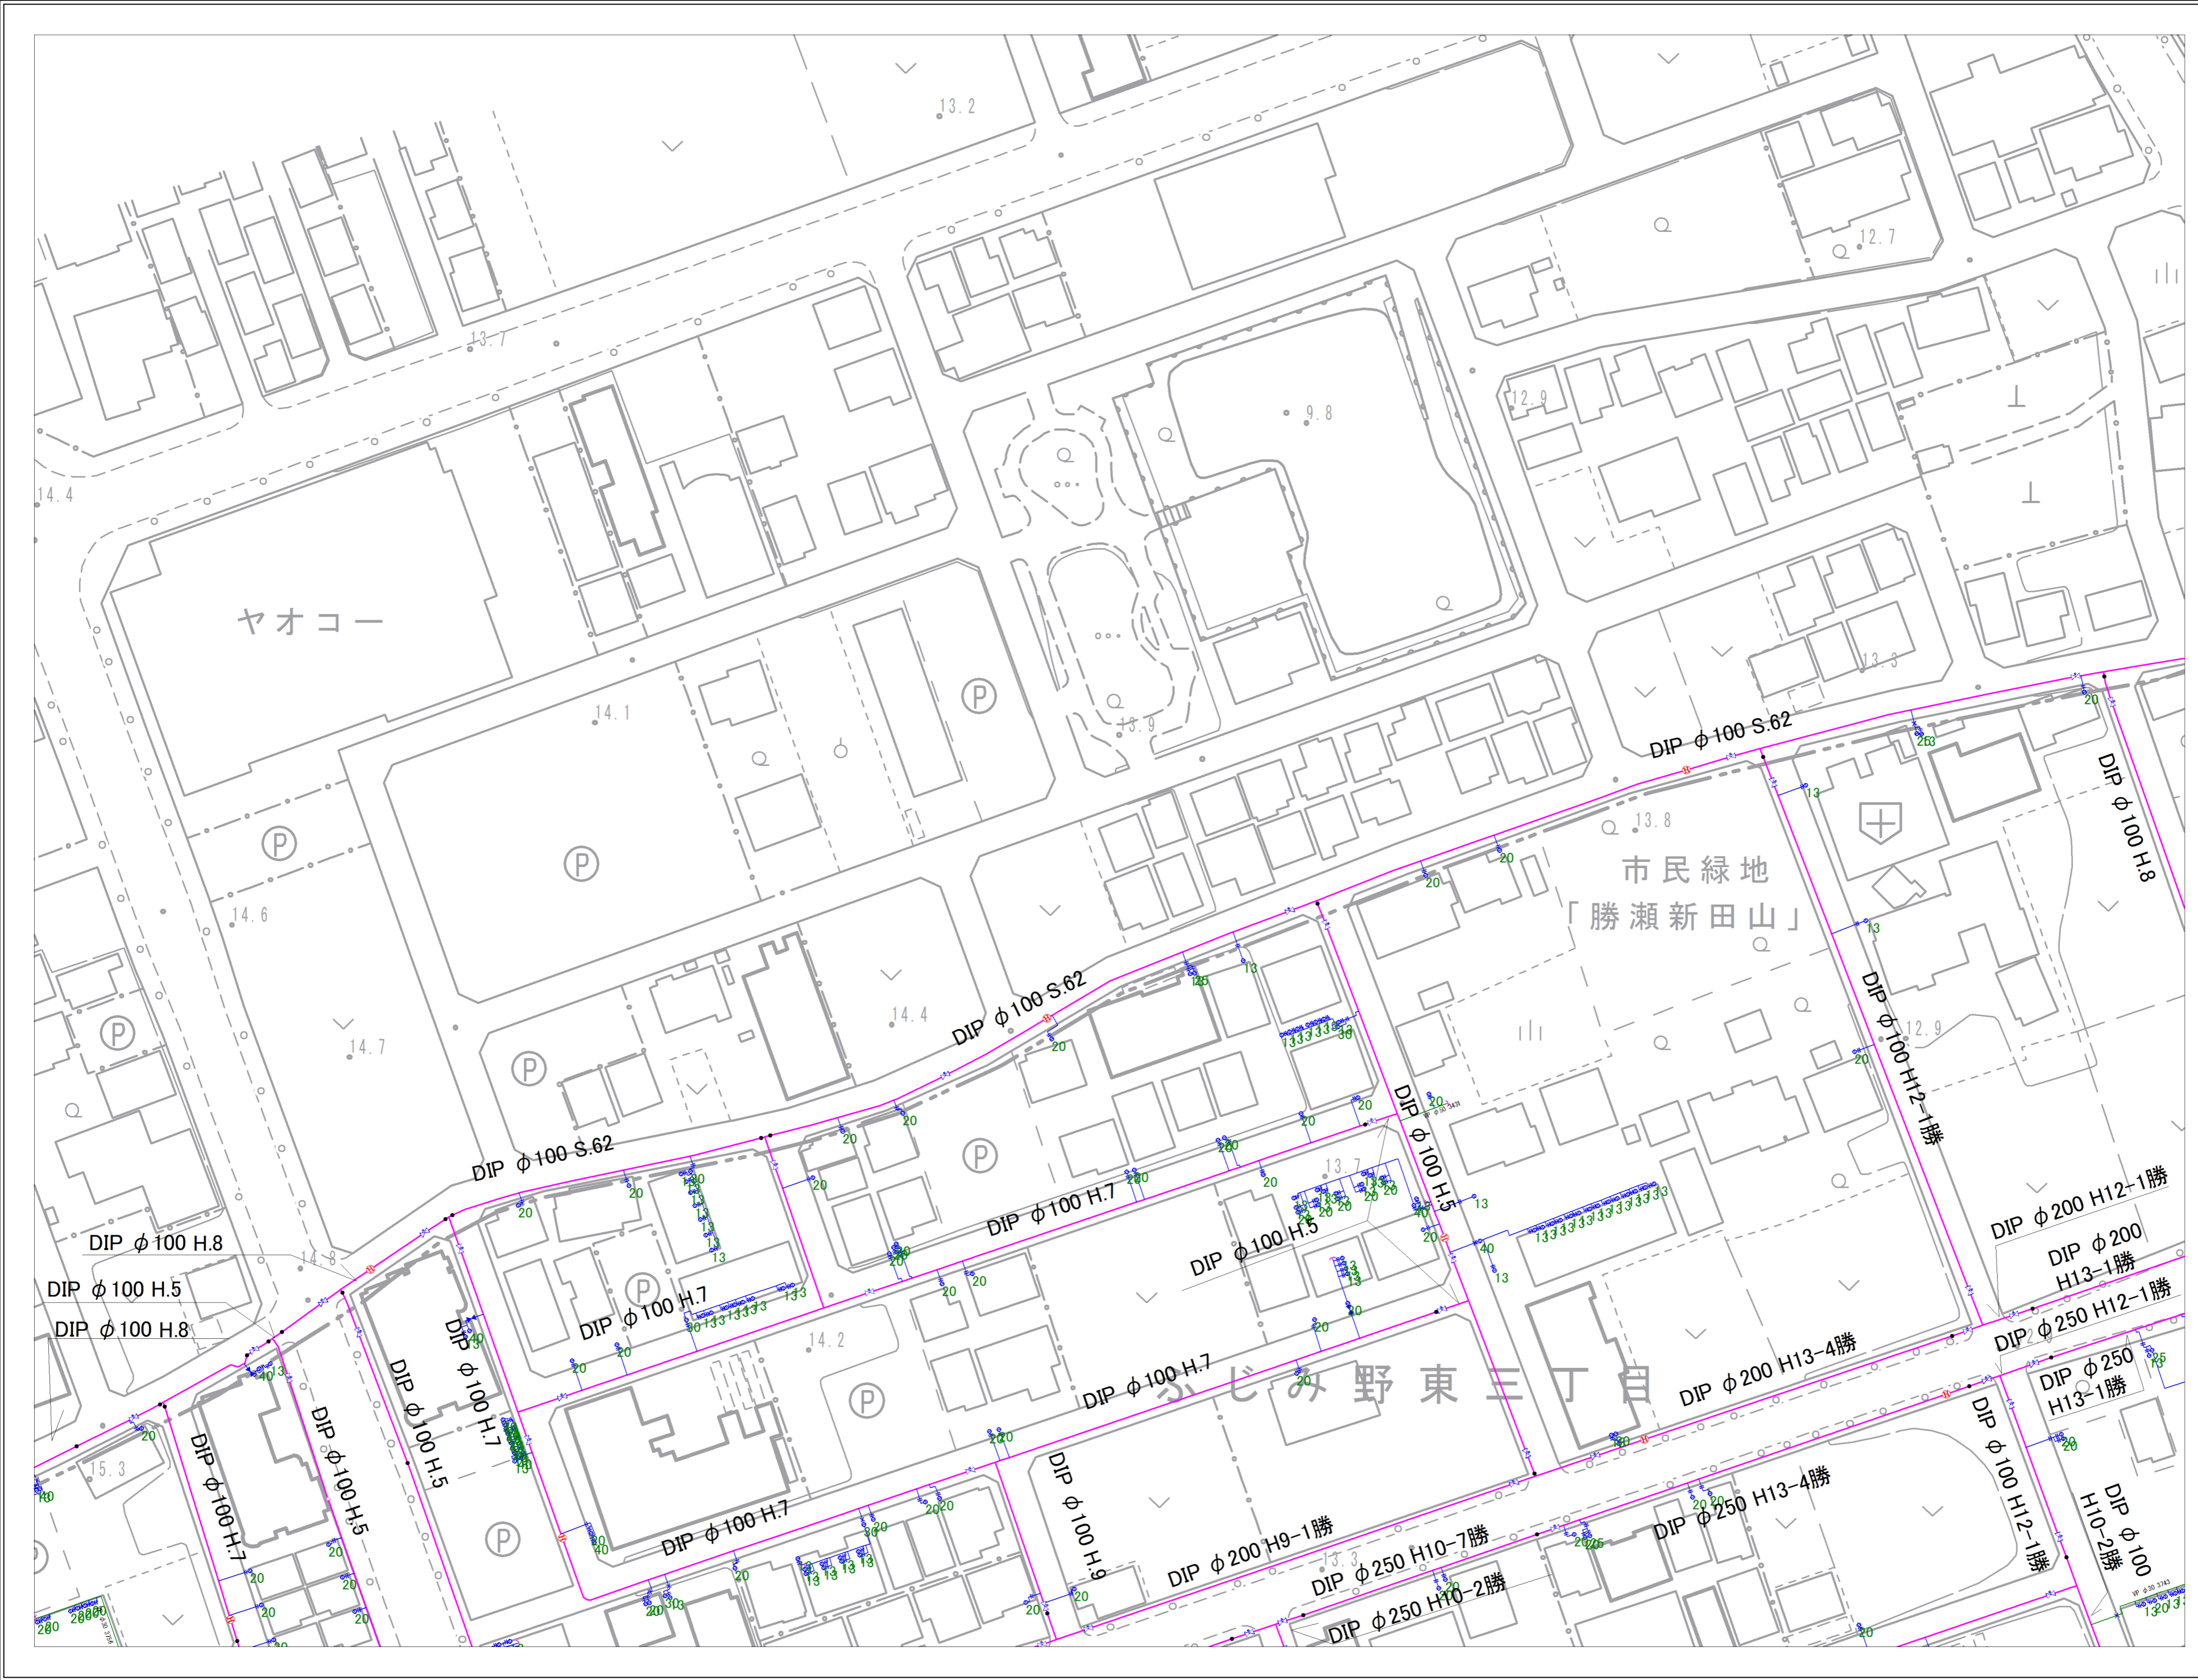


参考図となります(実測図ではありません)
 現地との状況と異なる場合がありますので、必ず現地の確認を行ってください。


	2-23	2-24
6-02	6-03	6-04
6-07	6-08	6-09

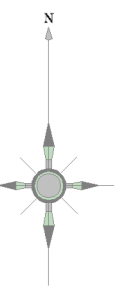

記号	種別
	配水管
	給水管
	連合管
	導水管
	送水管
	排水
	ケーブル管
	仕切弁(左開閉)
	仕切弁(右開閉)
	バスターライク弁
	ソフトシール弁
	可動水仕切弁
	空気弁(庫口)
	空気弁付消火栓
	排泥弁
	流量計
	消火栓(地下式庫口)
	消火栓(地下式深口)
	私設消火栓
	片落ち管
	流社口
	セン止め
	管種・年度変更点
	乙止水栓
	メーター
	メーター(閉止水栓付)

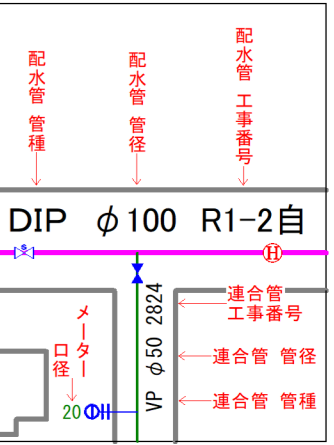


富士見市水道課


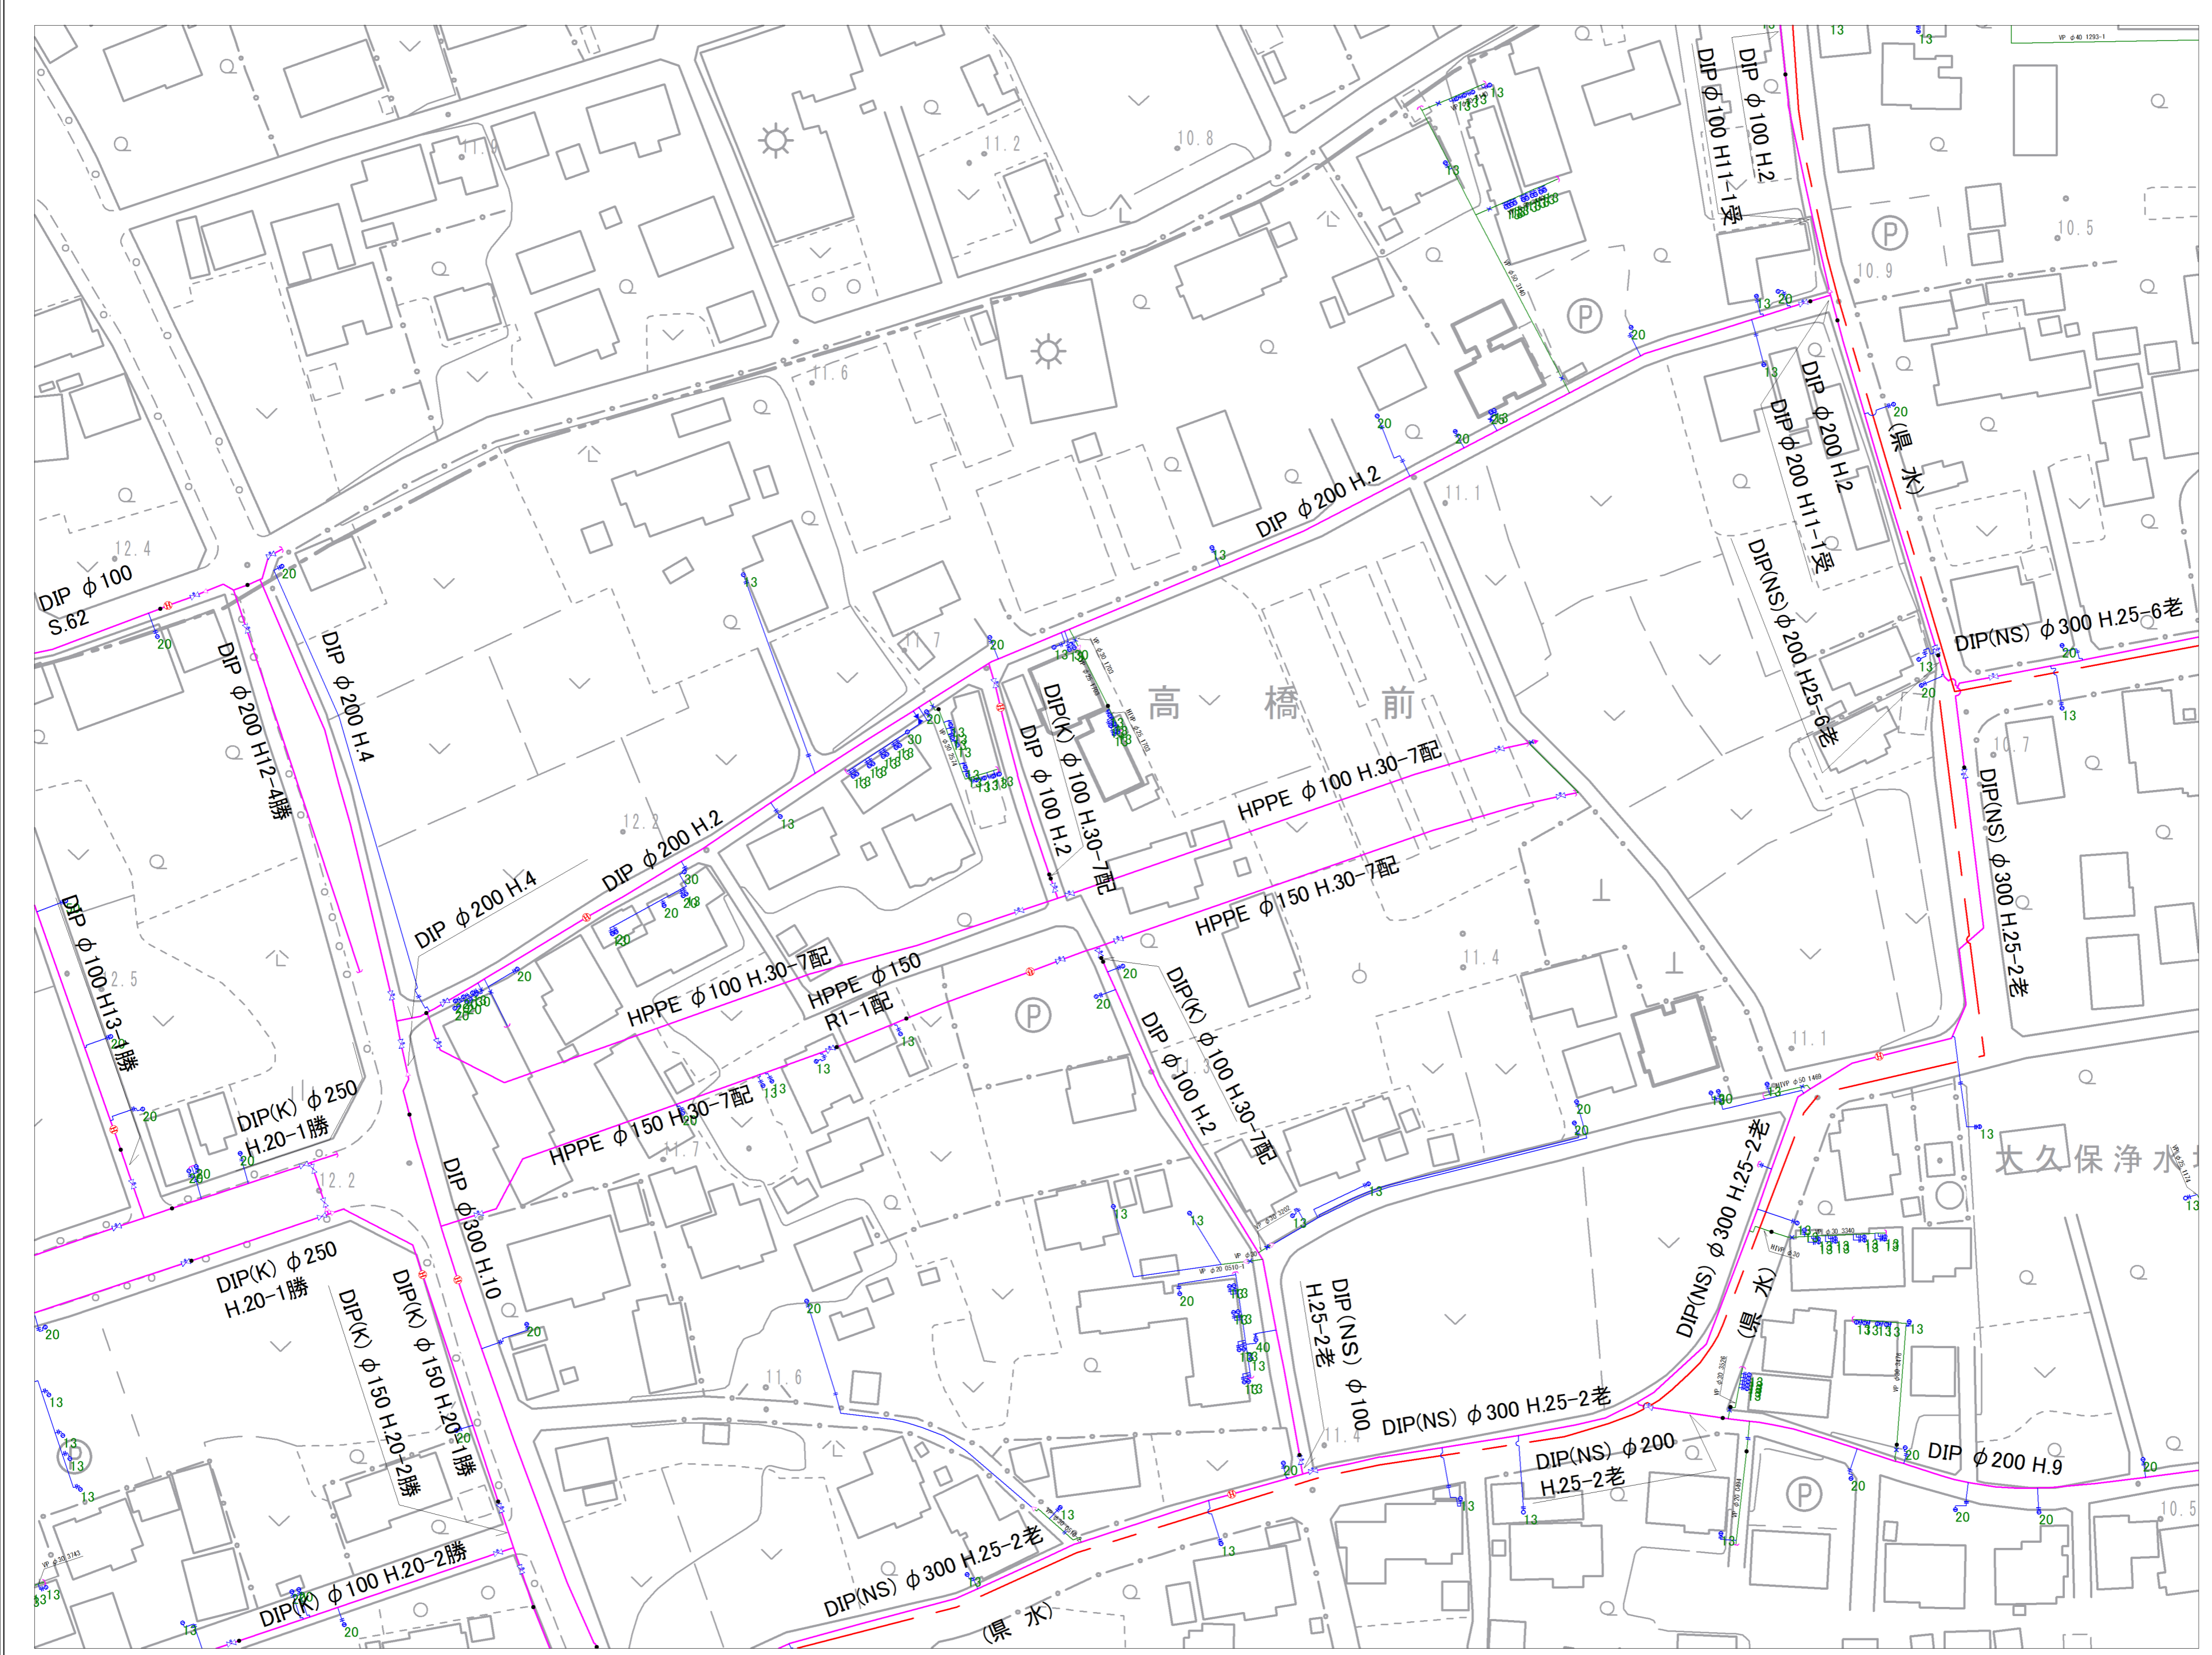


参考図となります(実測図ではありません)
 現地との状況と異なる場合がありますので、必ず現地の確認を行ってください。

2-23	2-24	2-25
6-03	6-04	6-05
6-08	6-09	6-10

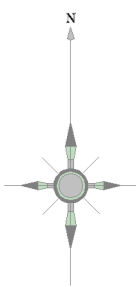


記号	種別
(Red line)	配水管
(Blue line)	給水管
(Green line)	連合管
(Yellow line)	導水管
(Purple line)	送水管
(Pink line)	排水
(Light blue line)	ケーブル管
(Blue square with X)	仕切弁(左開閉)
(Blue square with X)	仕切弁(右開閉)
(Blue square with X)	バスタフライ弁
(Blue square with X)	ソフトシール弁
(Blue square with X)	可動水仕切弁
(Blue circle with A)	空気弁(単口)
(Blue circle with A)	空気弁(併用)
(Blue circle with A)	排泥弁
(Blue circle with A)	流量計
(Red circle with A)	消火栓(地下式)
(Red circle with A)	消火栓(地下式)
(Red circle with A)	私設消火栓
(Pink triangle)	片落ち管
(Pink triangle)	流社口
(Pink triangle)	セン止め
(Black dot)	管種・年度変更点
(Blue circle with A)	乙止水栓
(Blue circle with A)	メーター
(Blue circle with A)	メーター(再止水栓付)

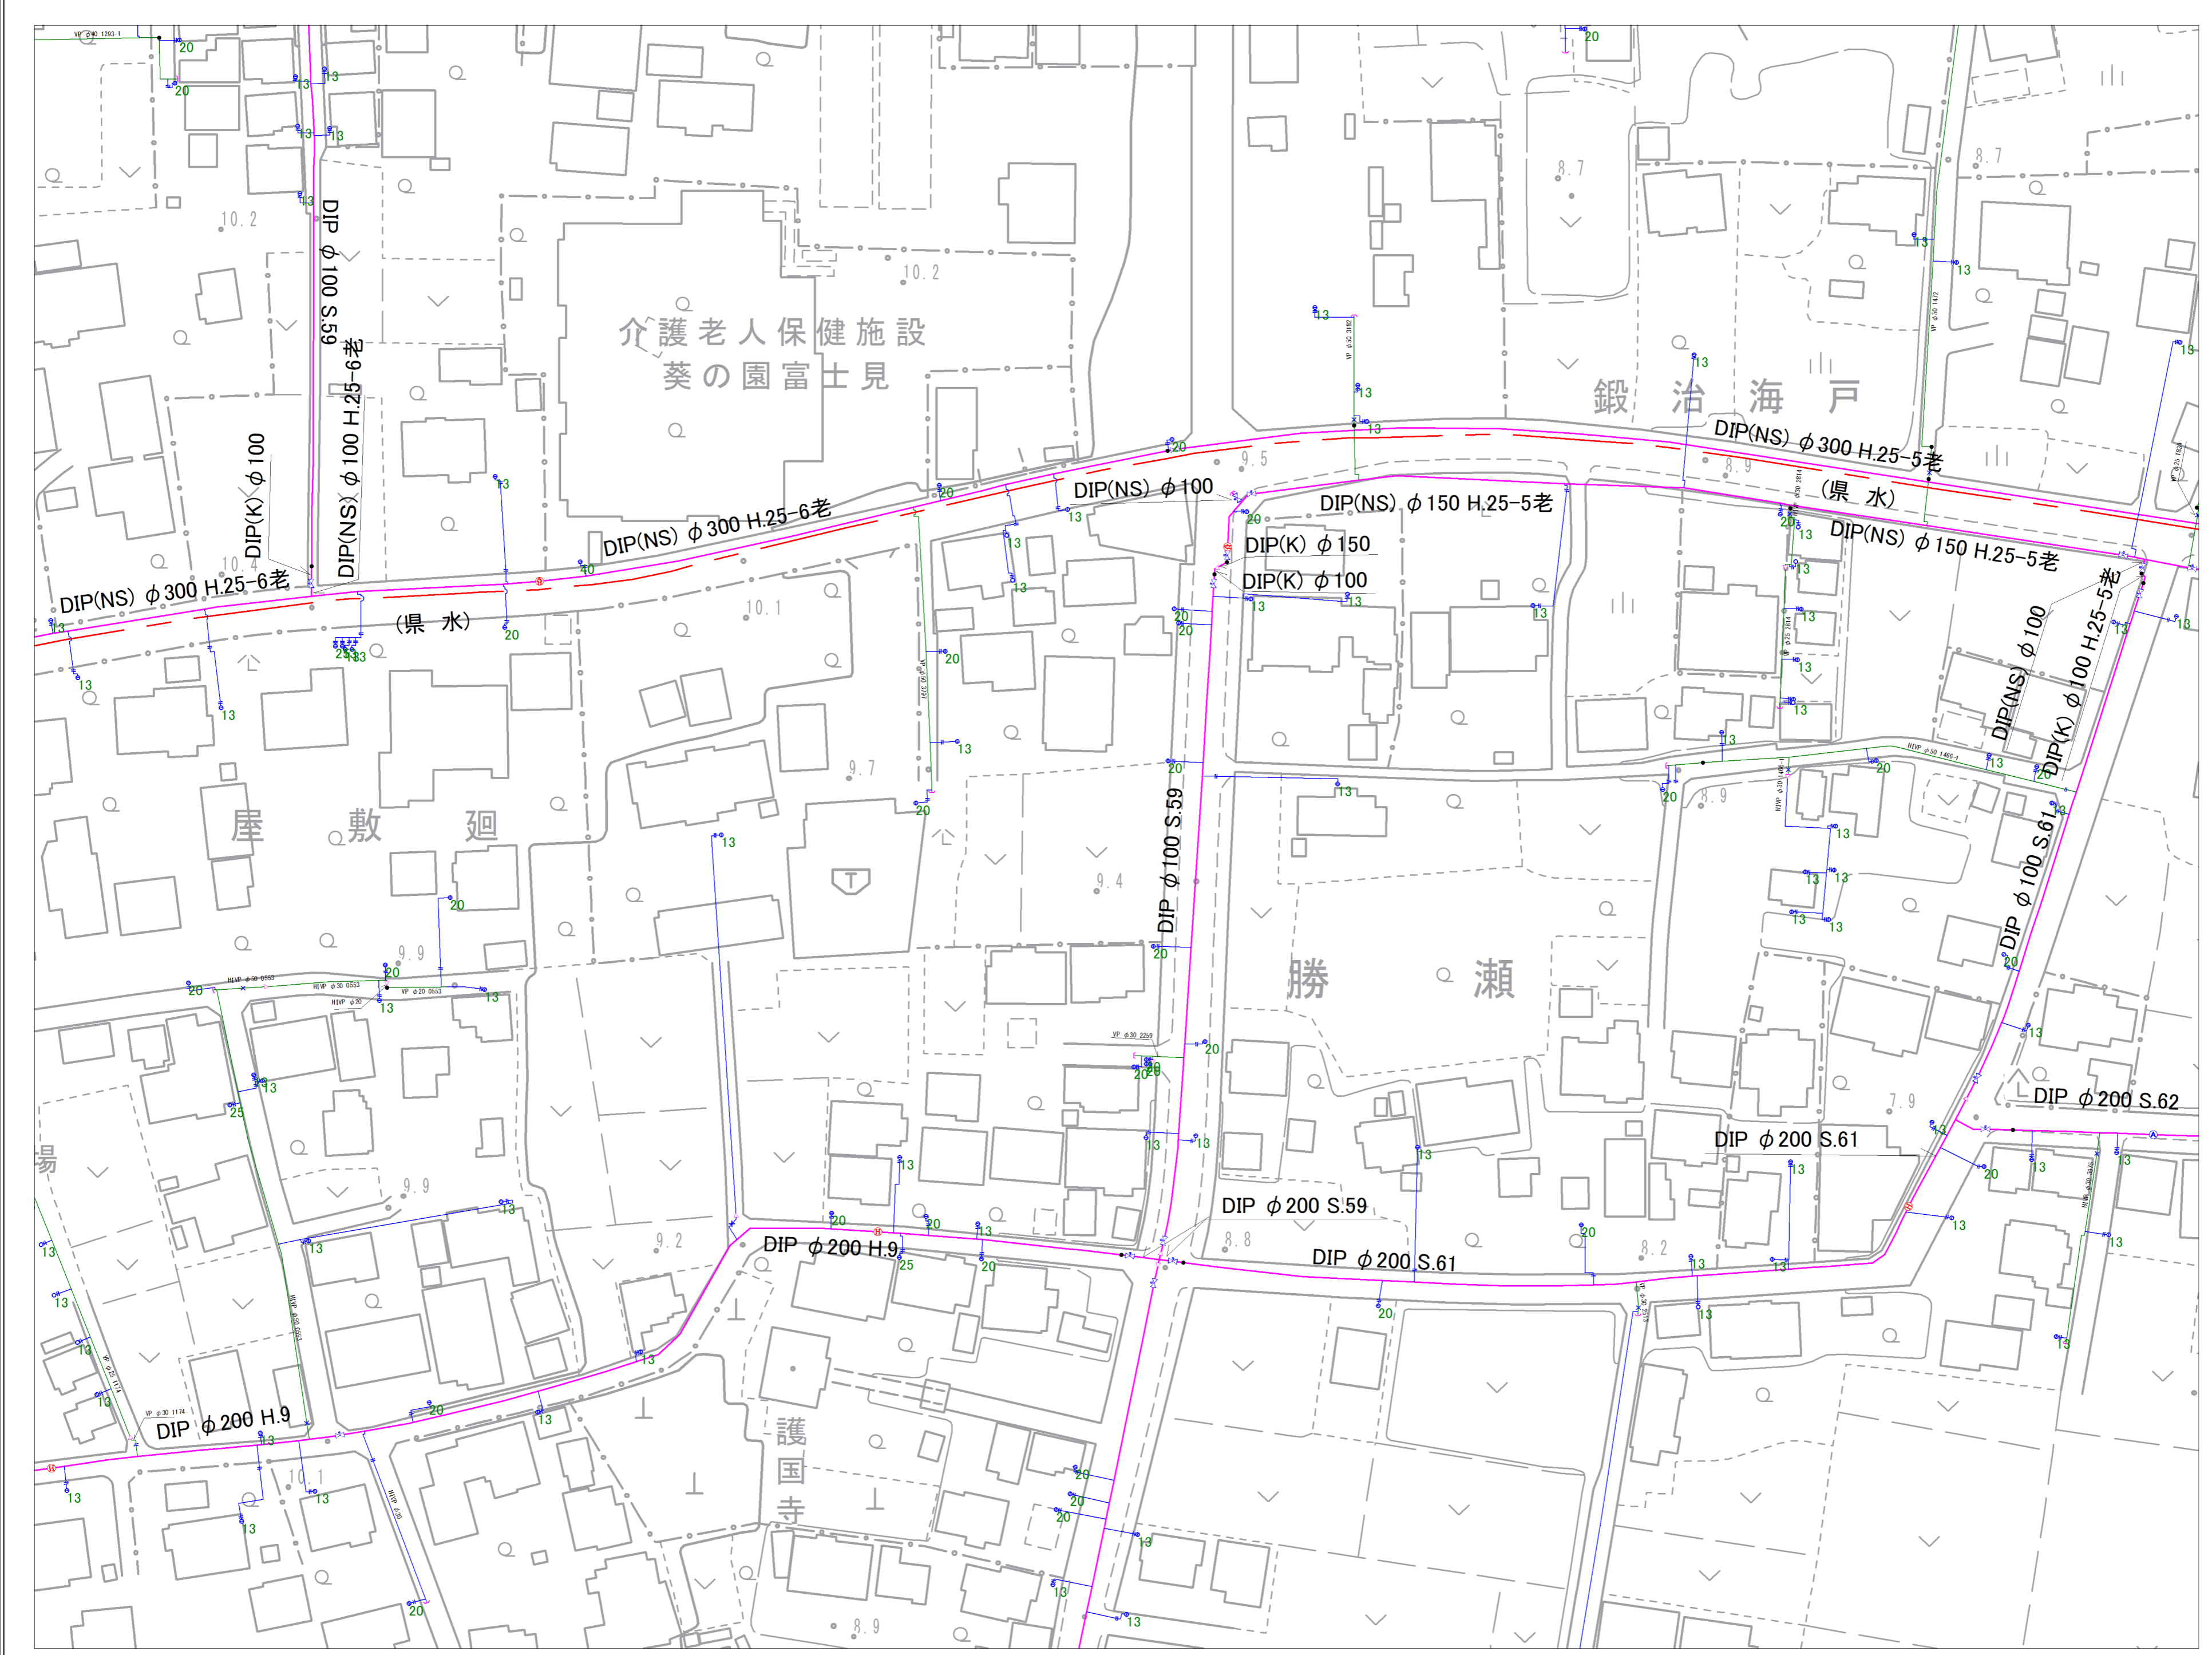
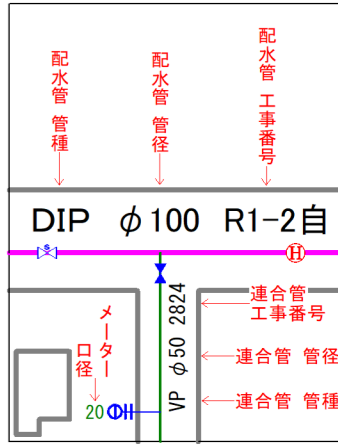


参考図となります(実測図ではありません)
 現地との状況と異なる場合がありますので、必ず現地の確認を行ってください。

2-24	2-25	3-21
6-04	6-05	7-01
6-09	6-10	7-06

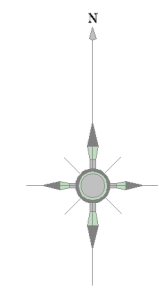


記号	種別
	配水管
	給水管
	連合管
	導水管
	送水管
	排水
	ケーブル管
	仕切弁(左開)
	仕切弁(右開)
	バスターライク
	ソフトシール弁
	可動水仕切弁
	空気弁(庫口)
	空気弁付消火栓
	排水弁
	流量計
	消火栓(地上式庫口)
	消火栓(地下式庫口)
	私設消火栓
	片落ち管
	花土口
	セン止め
	管種・年度変更点
	止水栓
	メーター
	メーター(閉止水栓付)

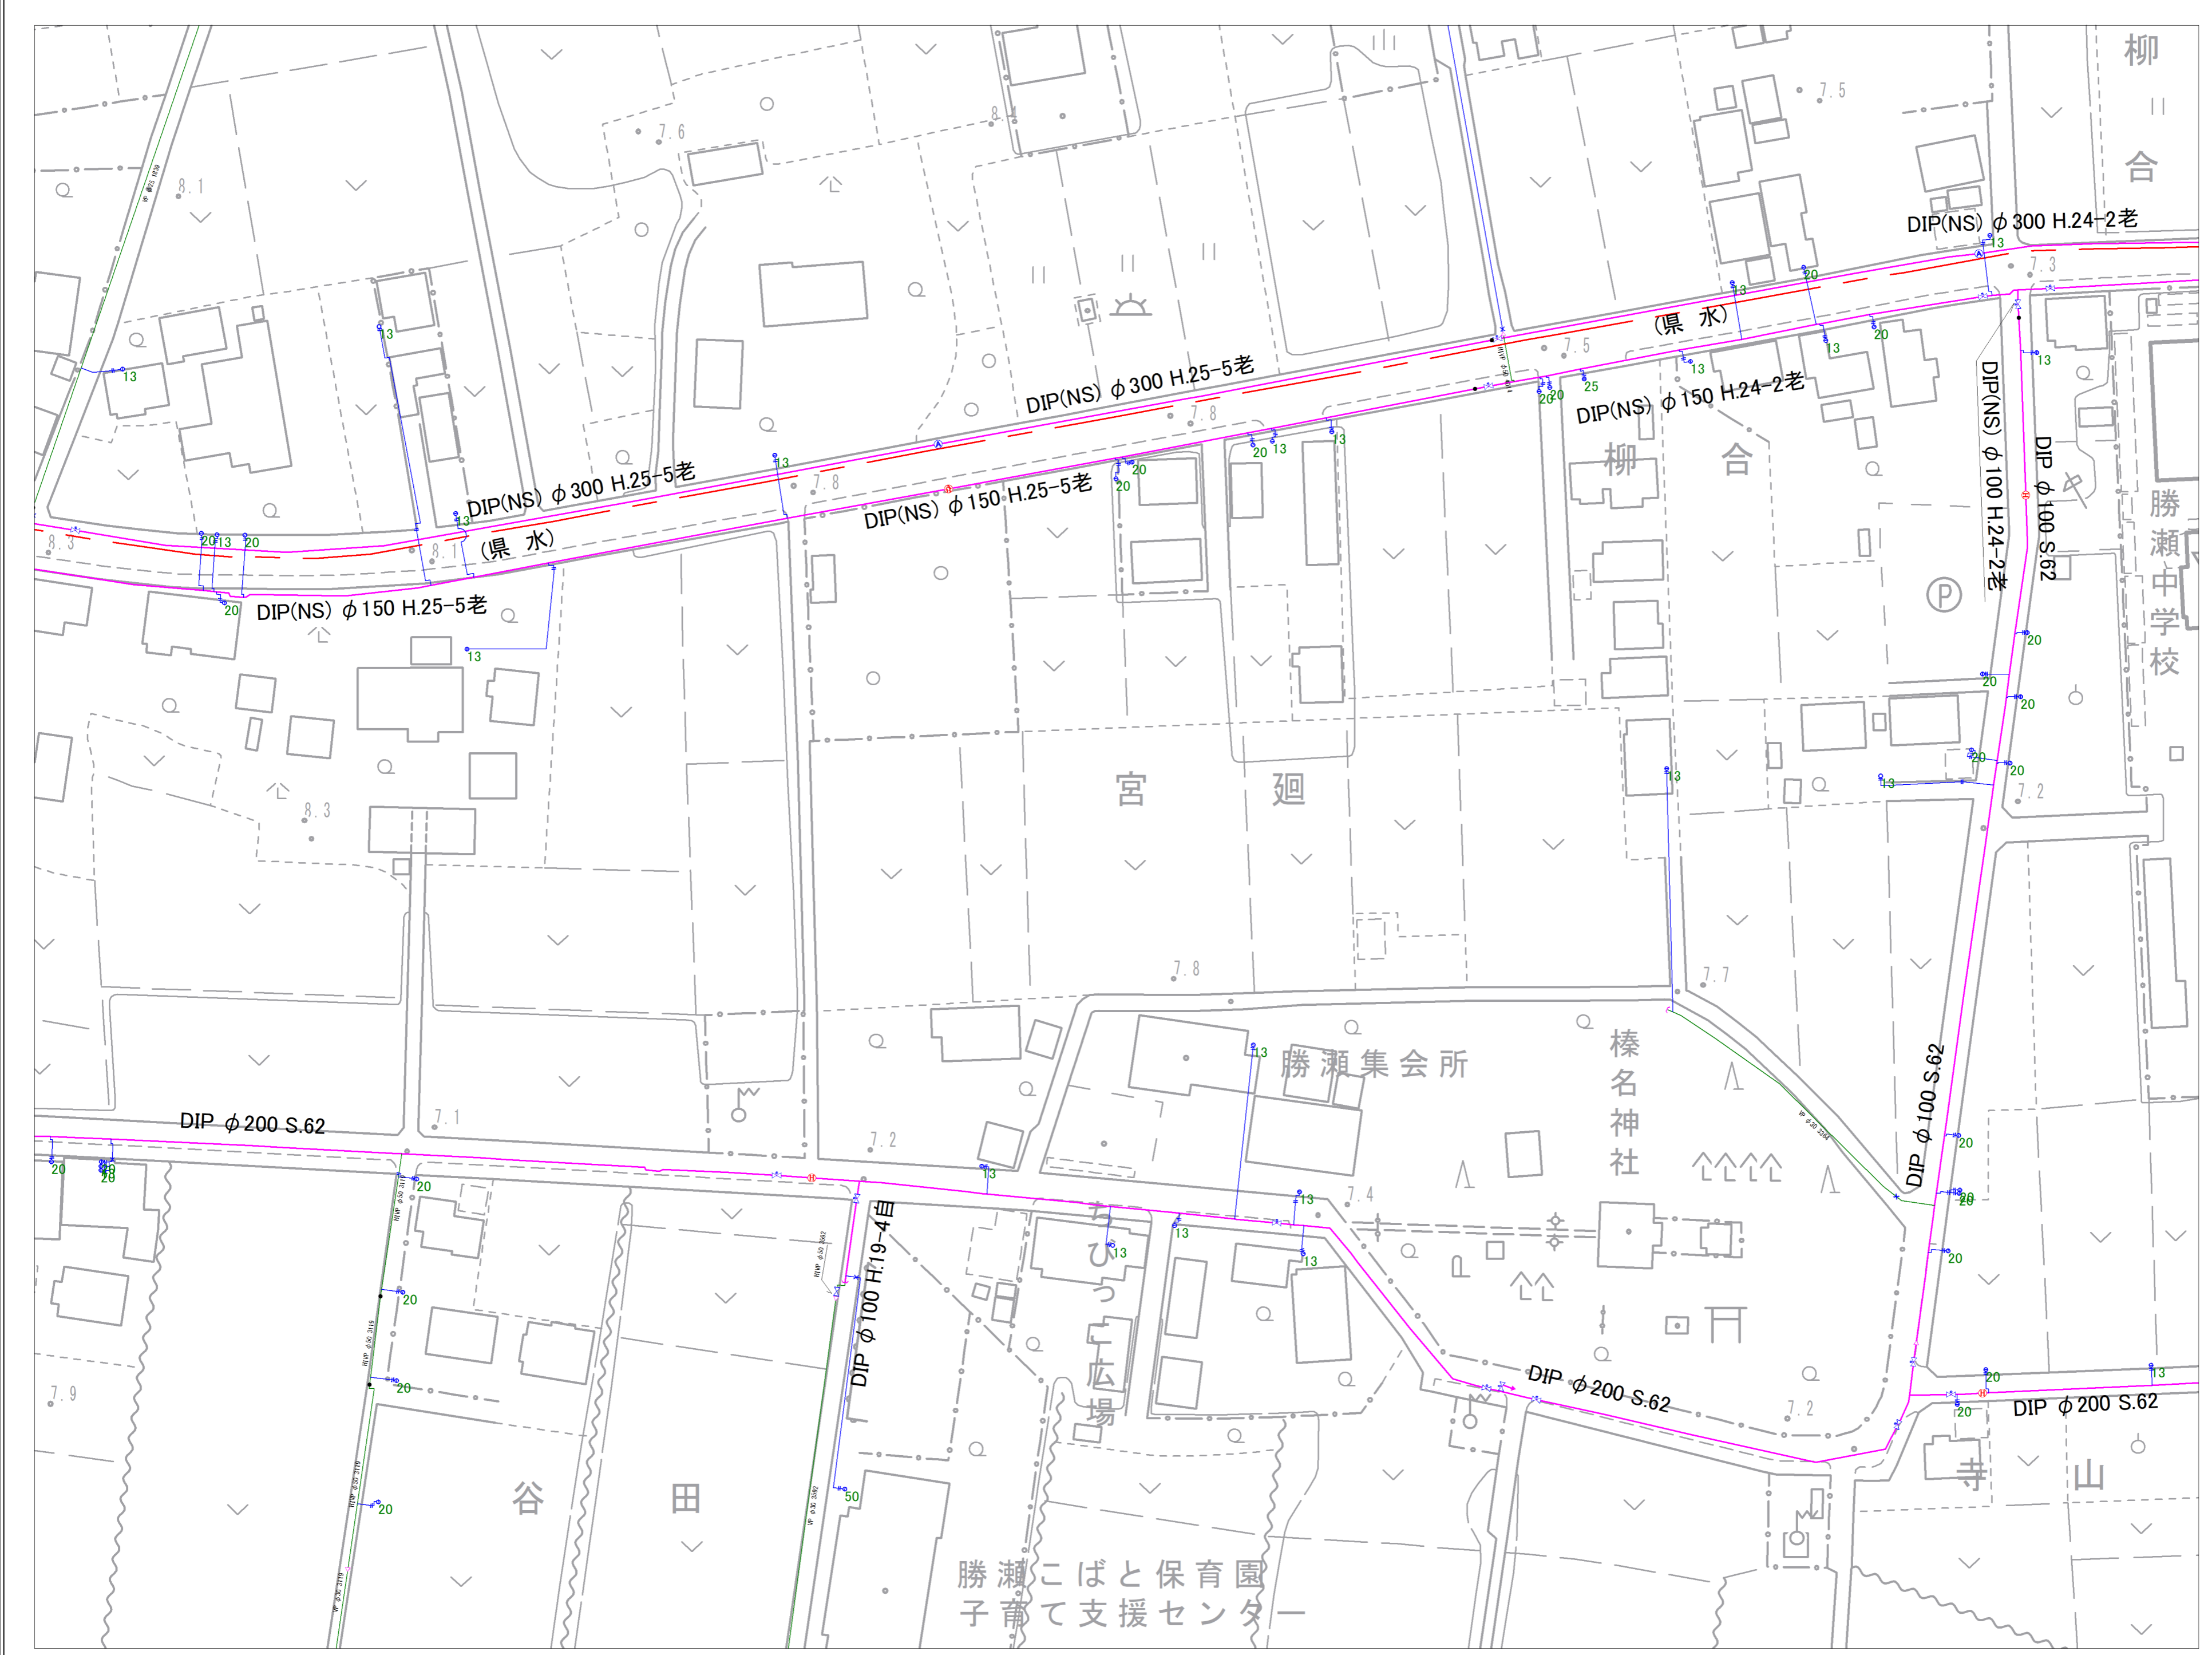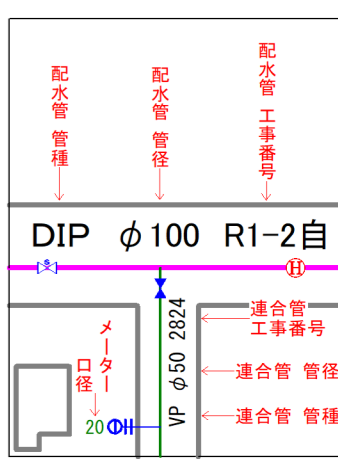


参考図となります(実測図ではありません) 現地
 の状況と異なる場合がありますので、必ず現地の確認を行ってください。

富士見市水道課


6-01	6-02	6-03
6-06	6-07	6-08
6-11	6-12	

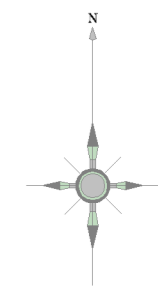

記号	種別
	配水管
	給水管
	連合管
	溝水管
	送水管
	排水
	ケーブル管
	仕切弁(左開閉)
	仕切弁(右開閉)
	バスターライオン
	ソフトシール弁
	可動止水栓弁
	空気弁(庫口)
	空気弁付消火栓
	排水弁
	流量計
	消火栓(地下式庫口)
	消火栓(地下式庫口)
	私設消火栓
	片落ち管
	流止口
	セン止め
	管種・年度変更点
	乙止水栓
	メーター
	メーター(両止水栓付)

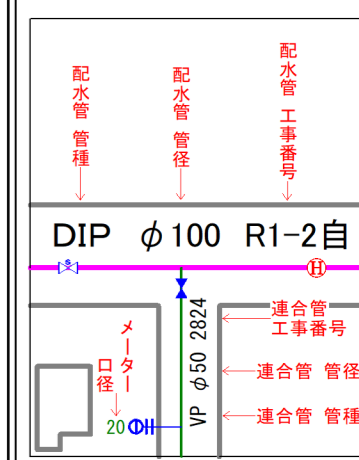


富士見市水道課


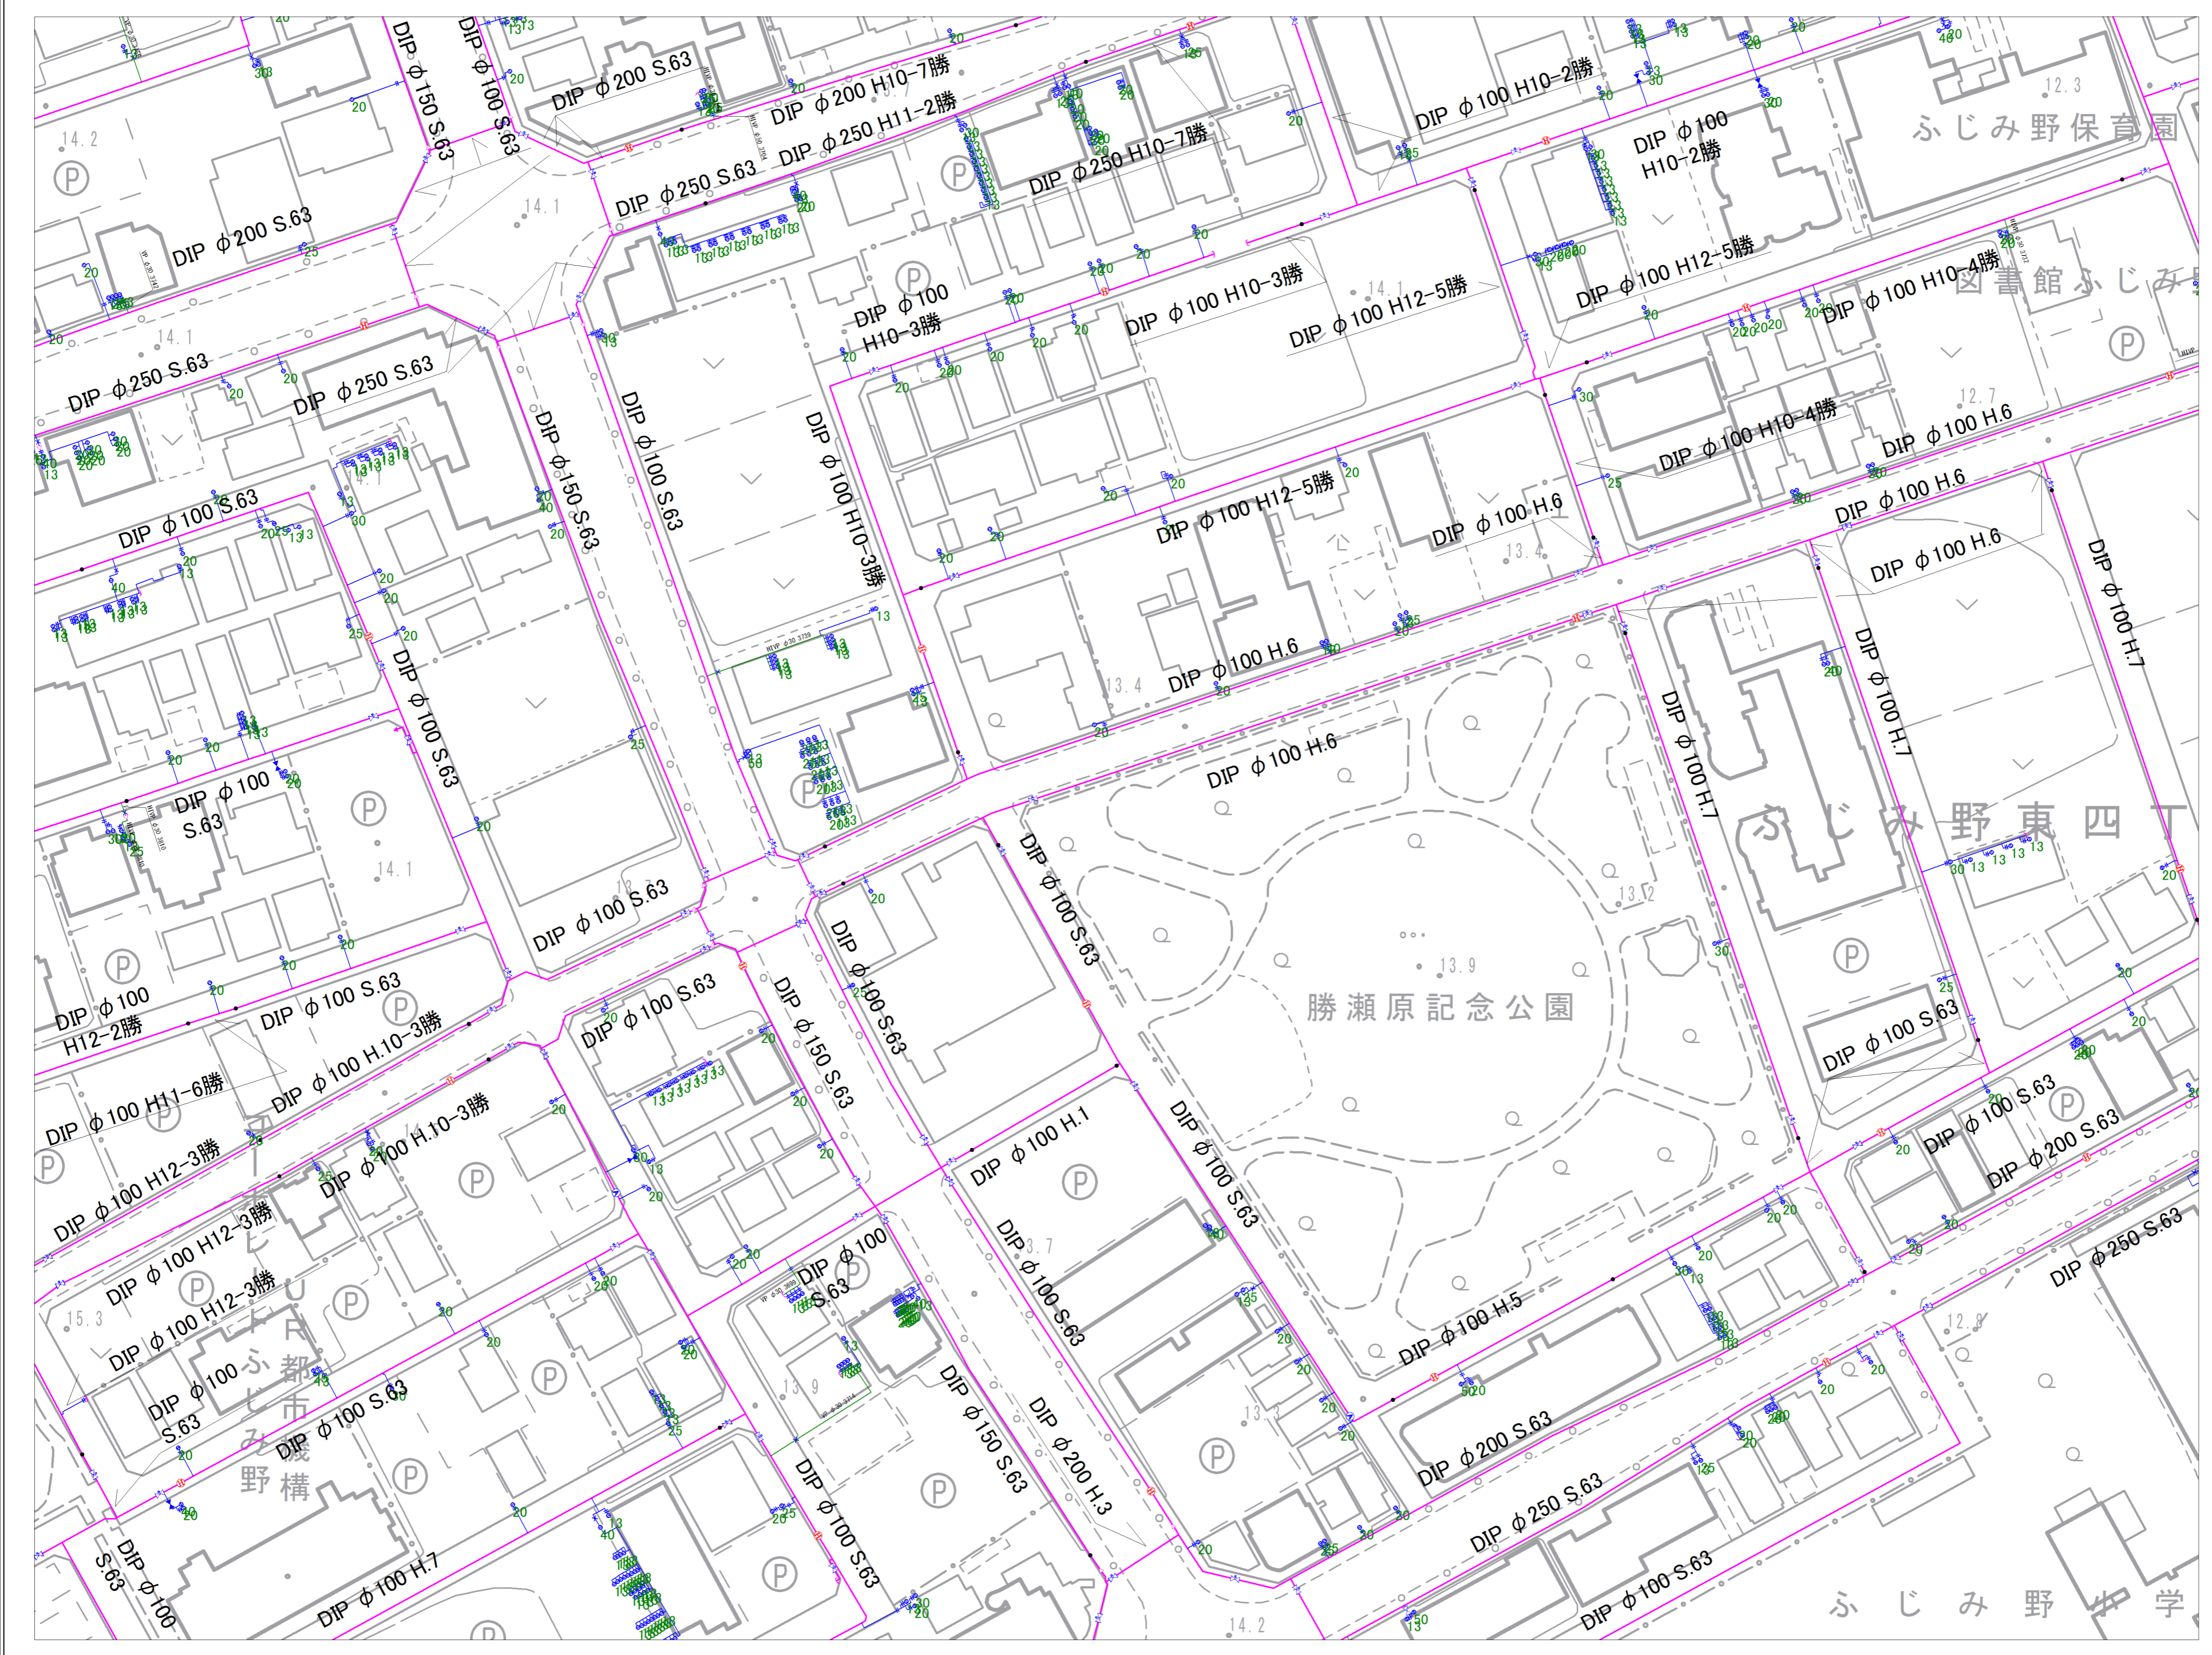


参考図となります(実測図ではありません)。
 現地との状況と異なる場合がありますので、必ず現地の確認を行ってください。

6-02	6-03	6-04
6-07	6-08	6-09
6-12		6-14

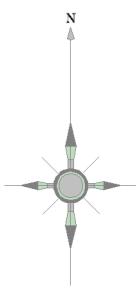


記号	種別
	配水管
	給水管
	連水管
	導水管
	送水管
	排水
	ケーブル管
	仕切弁(左開閉)
	仕切弁(右開閉)
	バスタブライク
	ソフトシール弁
	可動水仕切弁
	空気弁(単口)
	空気弁(付消火栓)
	排泥弁
	流量計
	消火栓(地下式単口)
	消火栓(地下式複口)
	私設消火栓
	片落ち管
	流社口
	セン止め
	管種・管径変更点
	乙止水栓
	メーター
	メーター(閉止水栓付)

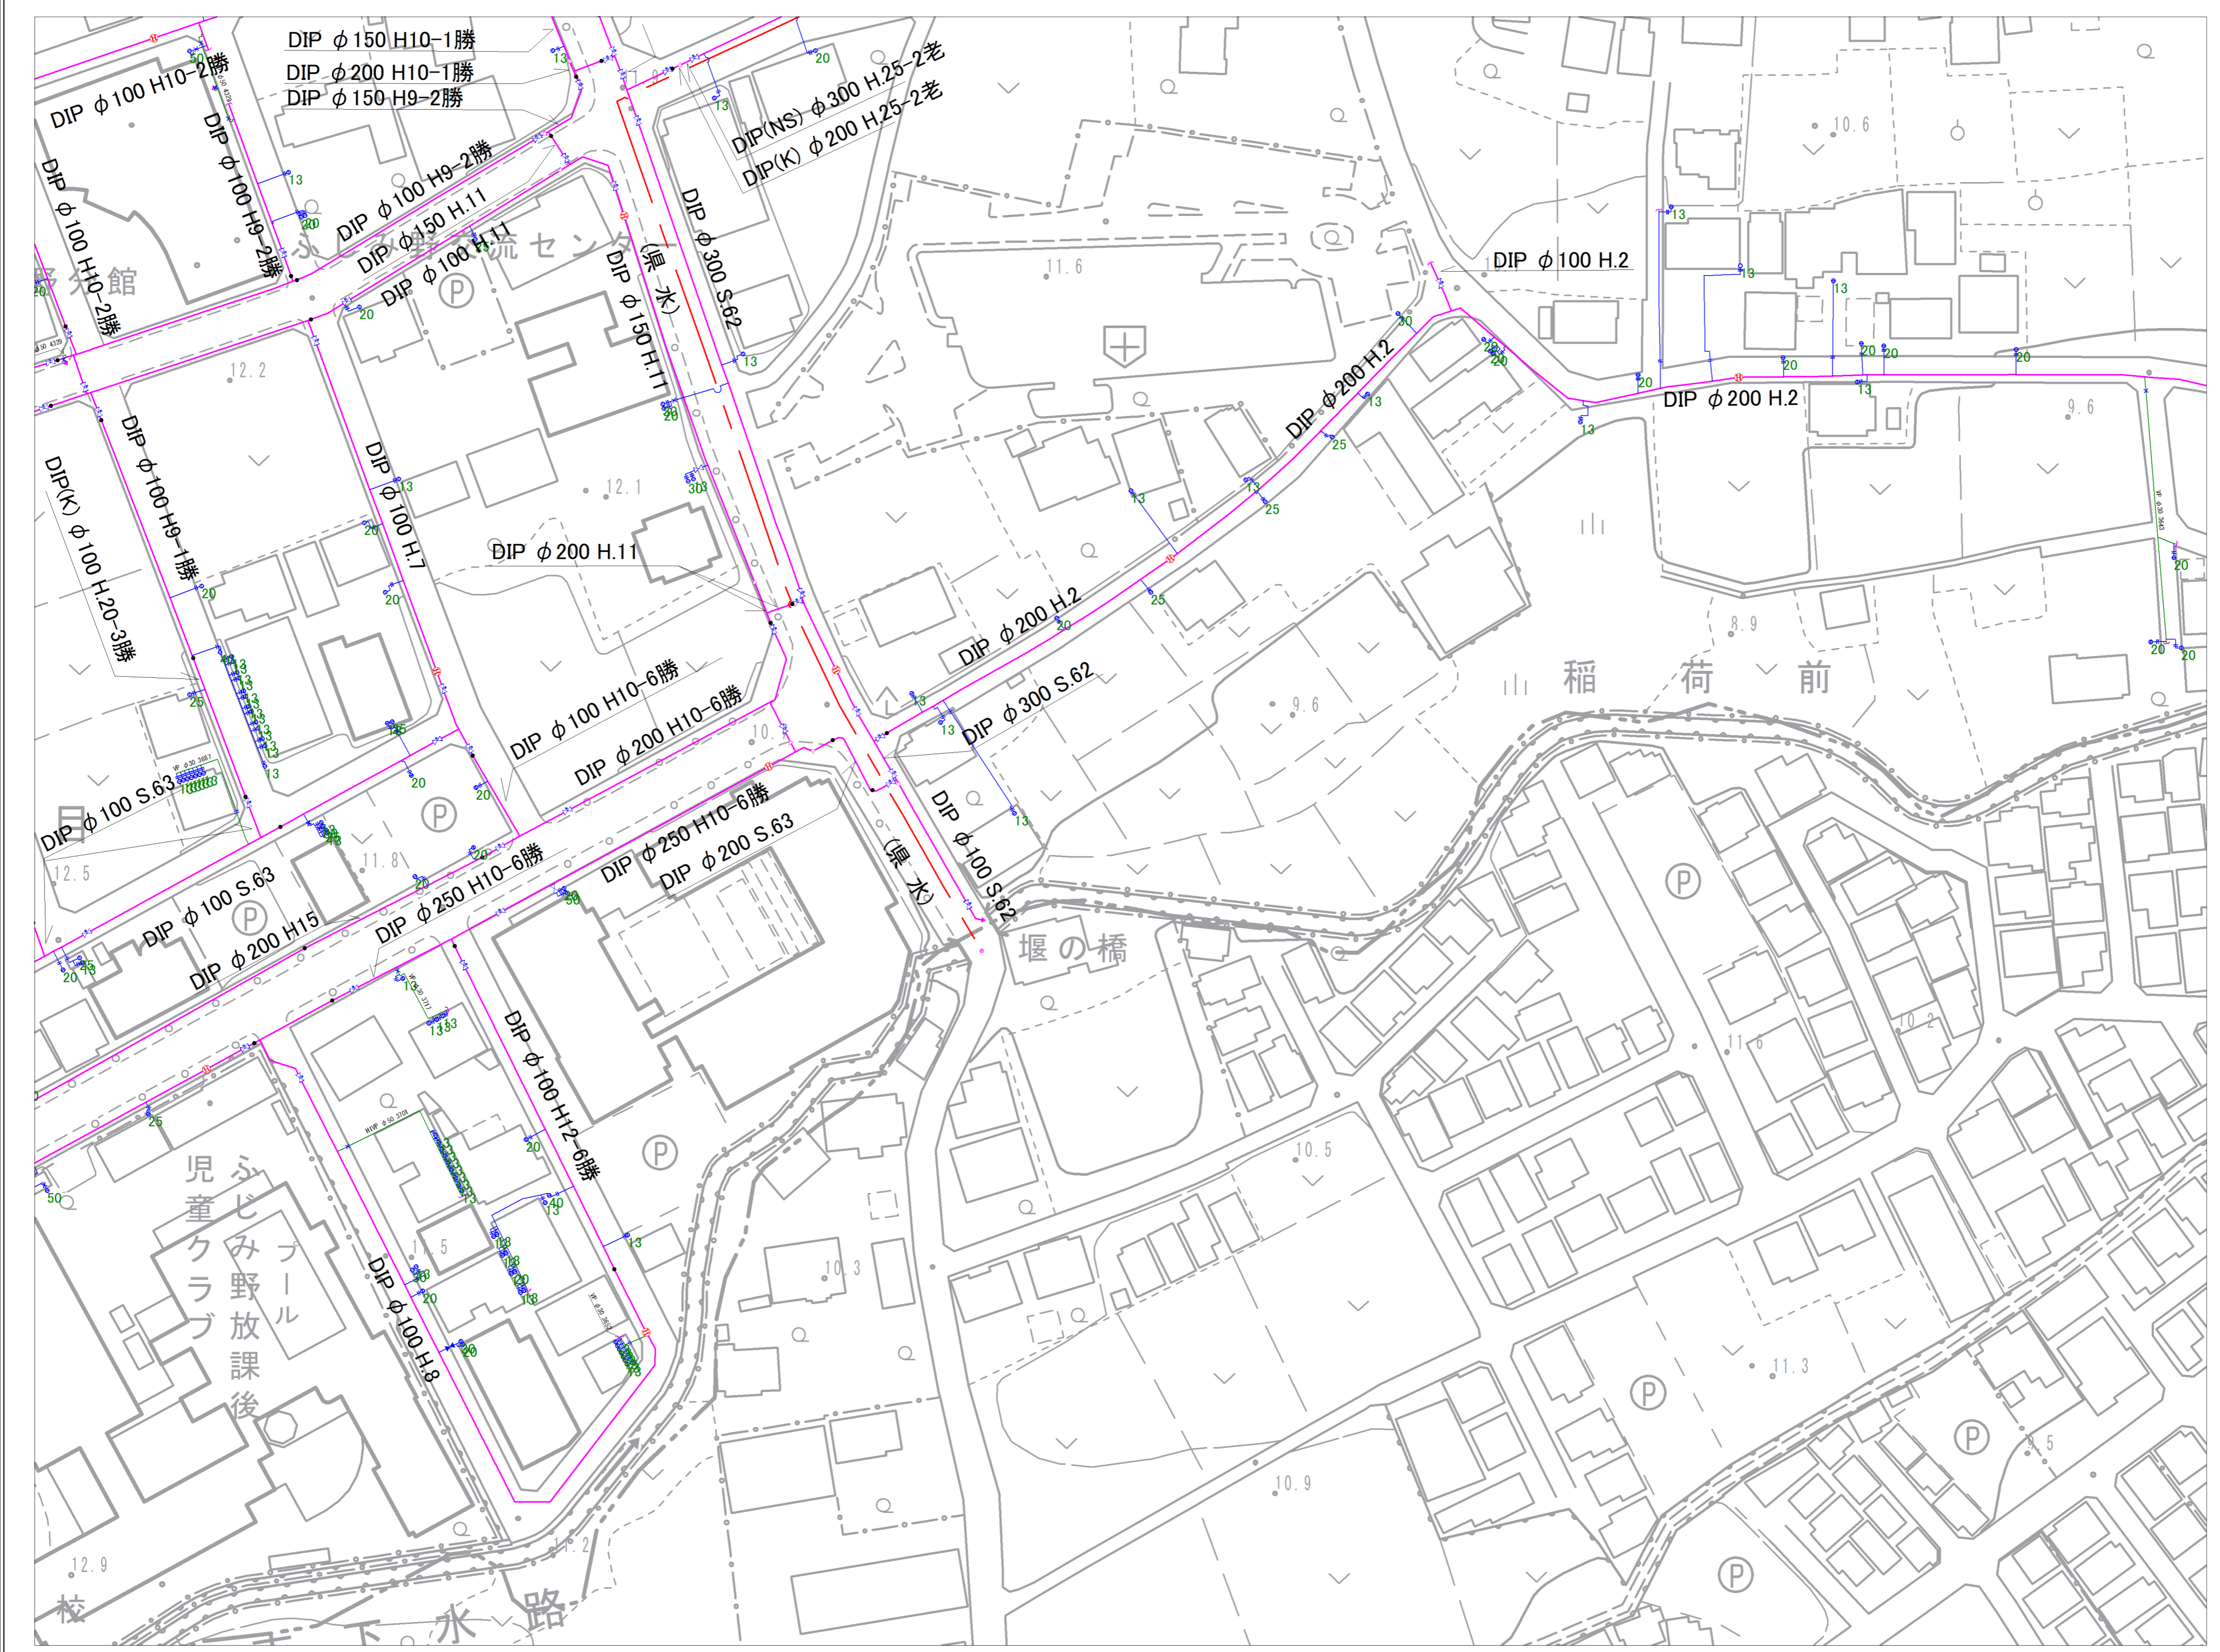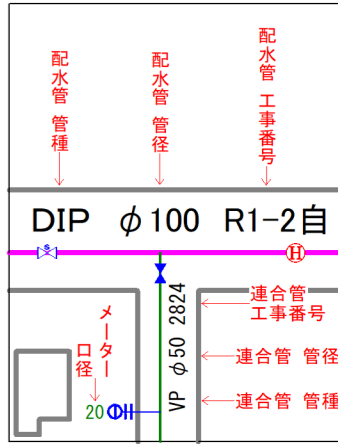


参考図となります(実測図ではありません)
 現地との状況と異なる場合がありますので、必ず現地の確認を行ってください。

6-03	6-04	6-05
6-08	6-09	6-10
	6-14	6-15

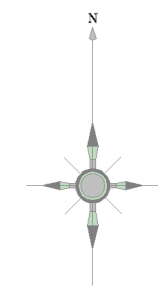

記号	種別
	配水管
	給水管
	連合管
	導水管
	送水管
	排水
	ケーブル管
	仕切弁(左開閉)
	仕切弁(右開閉)
	バスターライク弁
	ソフトシール弁
	可動水仕切弁
	空気弁(庫口)
	空気弁付消火栓
	排水弁
	流量計
	消火栓(地下式庫口)
	消火栓(地下式庫口)
	私設消火栓
	片落ち弁
	流社口
	セン止め
	管種・年度変更点
	乙止水栓
	メーター
	メーター(閉止水栓付)

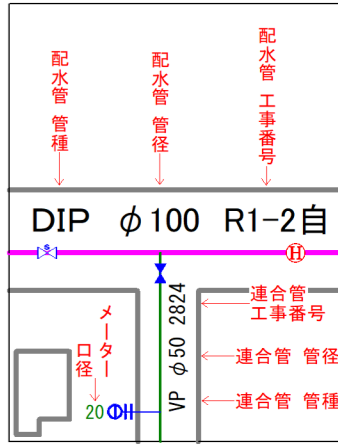


富士見市水道課




参考図となります(実測図ではありません)。
 現地との状況と異なる場合がありますので、必ず現地の確認を行ってください。


6-04	6-05	7-01
6-09	6-10	7-06
6-14	6-15	7-11

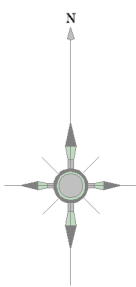

記号	種別
	配水管
	給水管
	連合管
	導水管
	送水管
	排水
	ケーブル管
	仕切弁(左開閉)
	仕切弁(右開閉)
	バタフライ弁
	ソフトシール弁
	可動水仕切弁
	空気弁(単口)
	空気弁付消火栓
	排泥弁
	流量計
	消火栓(地下式単口)
	消火栓(地下式複口)
	私設消火栓
	片落ち弁
	流社口
	セン止め
	管種・管径変更点
	乙止水栓
	メーター
	メーター(閉止水栓付)

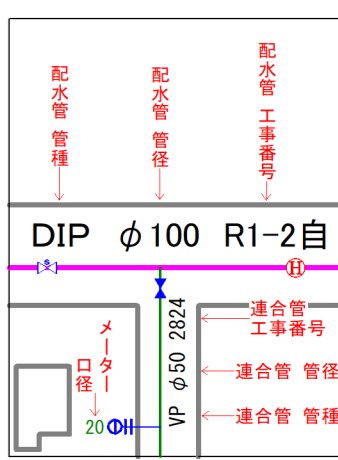


富士見市水道課

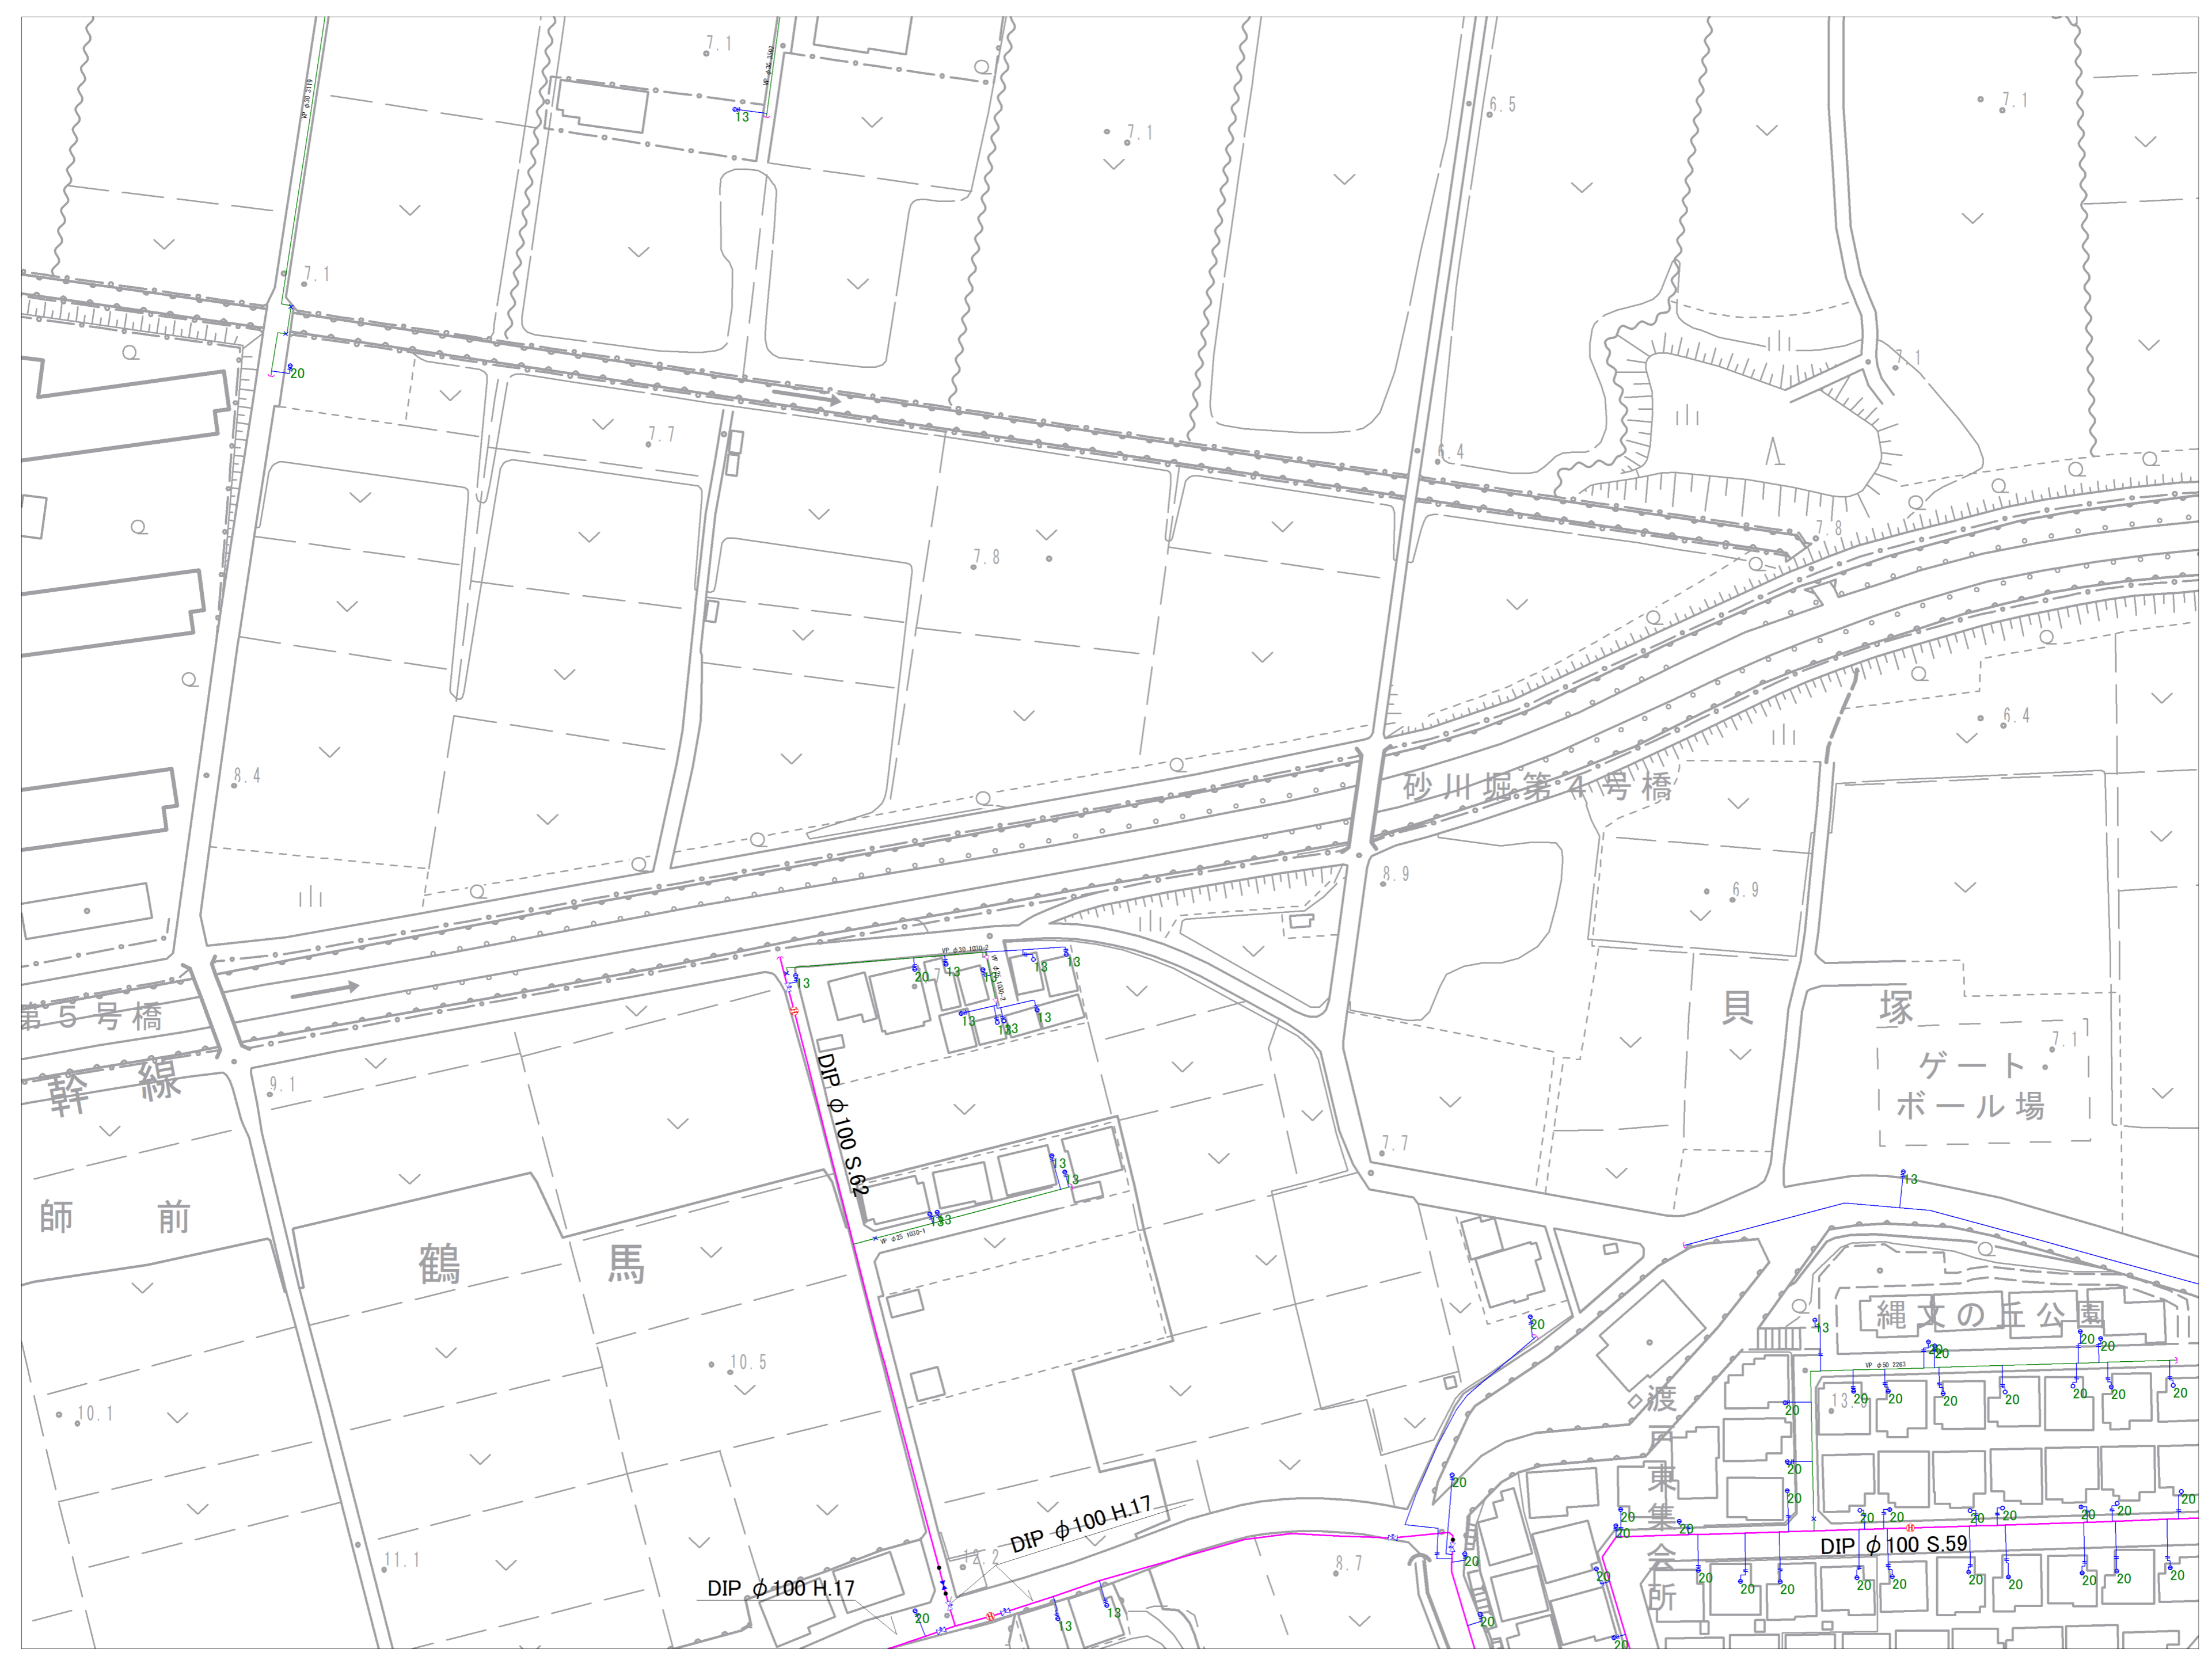


参考図となります(実測図ではありません) 現地との状況と異なる場合がありますので、必ず現地の確認を行ってください。


5-10	6-06	6-07
5-15	6-11	6-12
5-20	6-16	

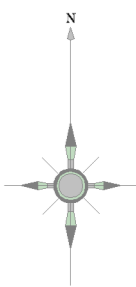

記号	種別
	配水管
	給水管
	連合管
	導水管
	送水管
	排水
	ケーブル管
	仕切弁(左開閉)
	仕切弁(右開閉)
	バタフライ弁
	ソフトシール弁
	可動水仕切弁
	空気弁(庫口)
	空気弁(付消火栓)
	排水弁
	流量計
	消火栓(地上式庫口)
	消火栓(地下式庫口)
	私設消火栓
	片落ち管
	流社口
	セン止め
	管種・年度変更点
	乙止水栓
	メーター
	メーター(両止水栓付)

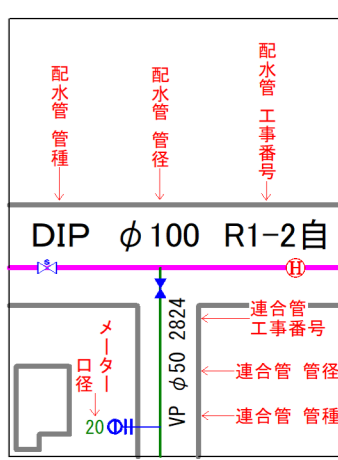


富士見市水道課

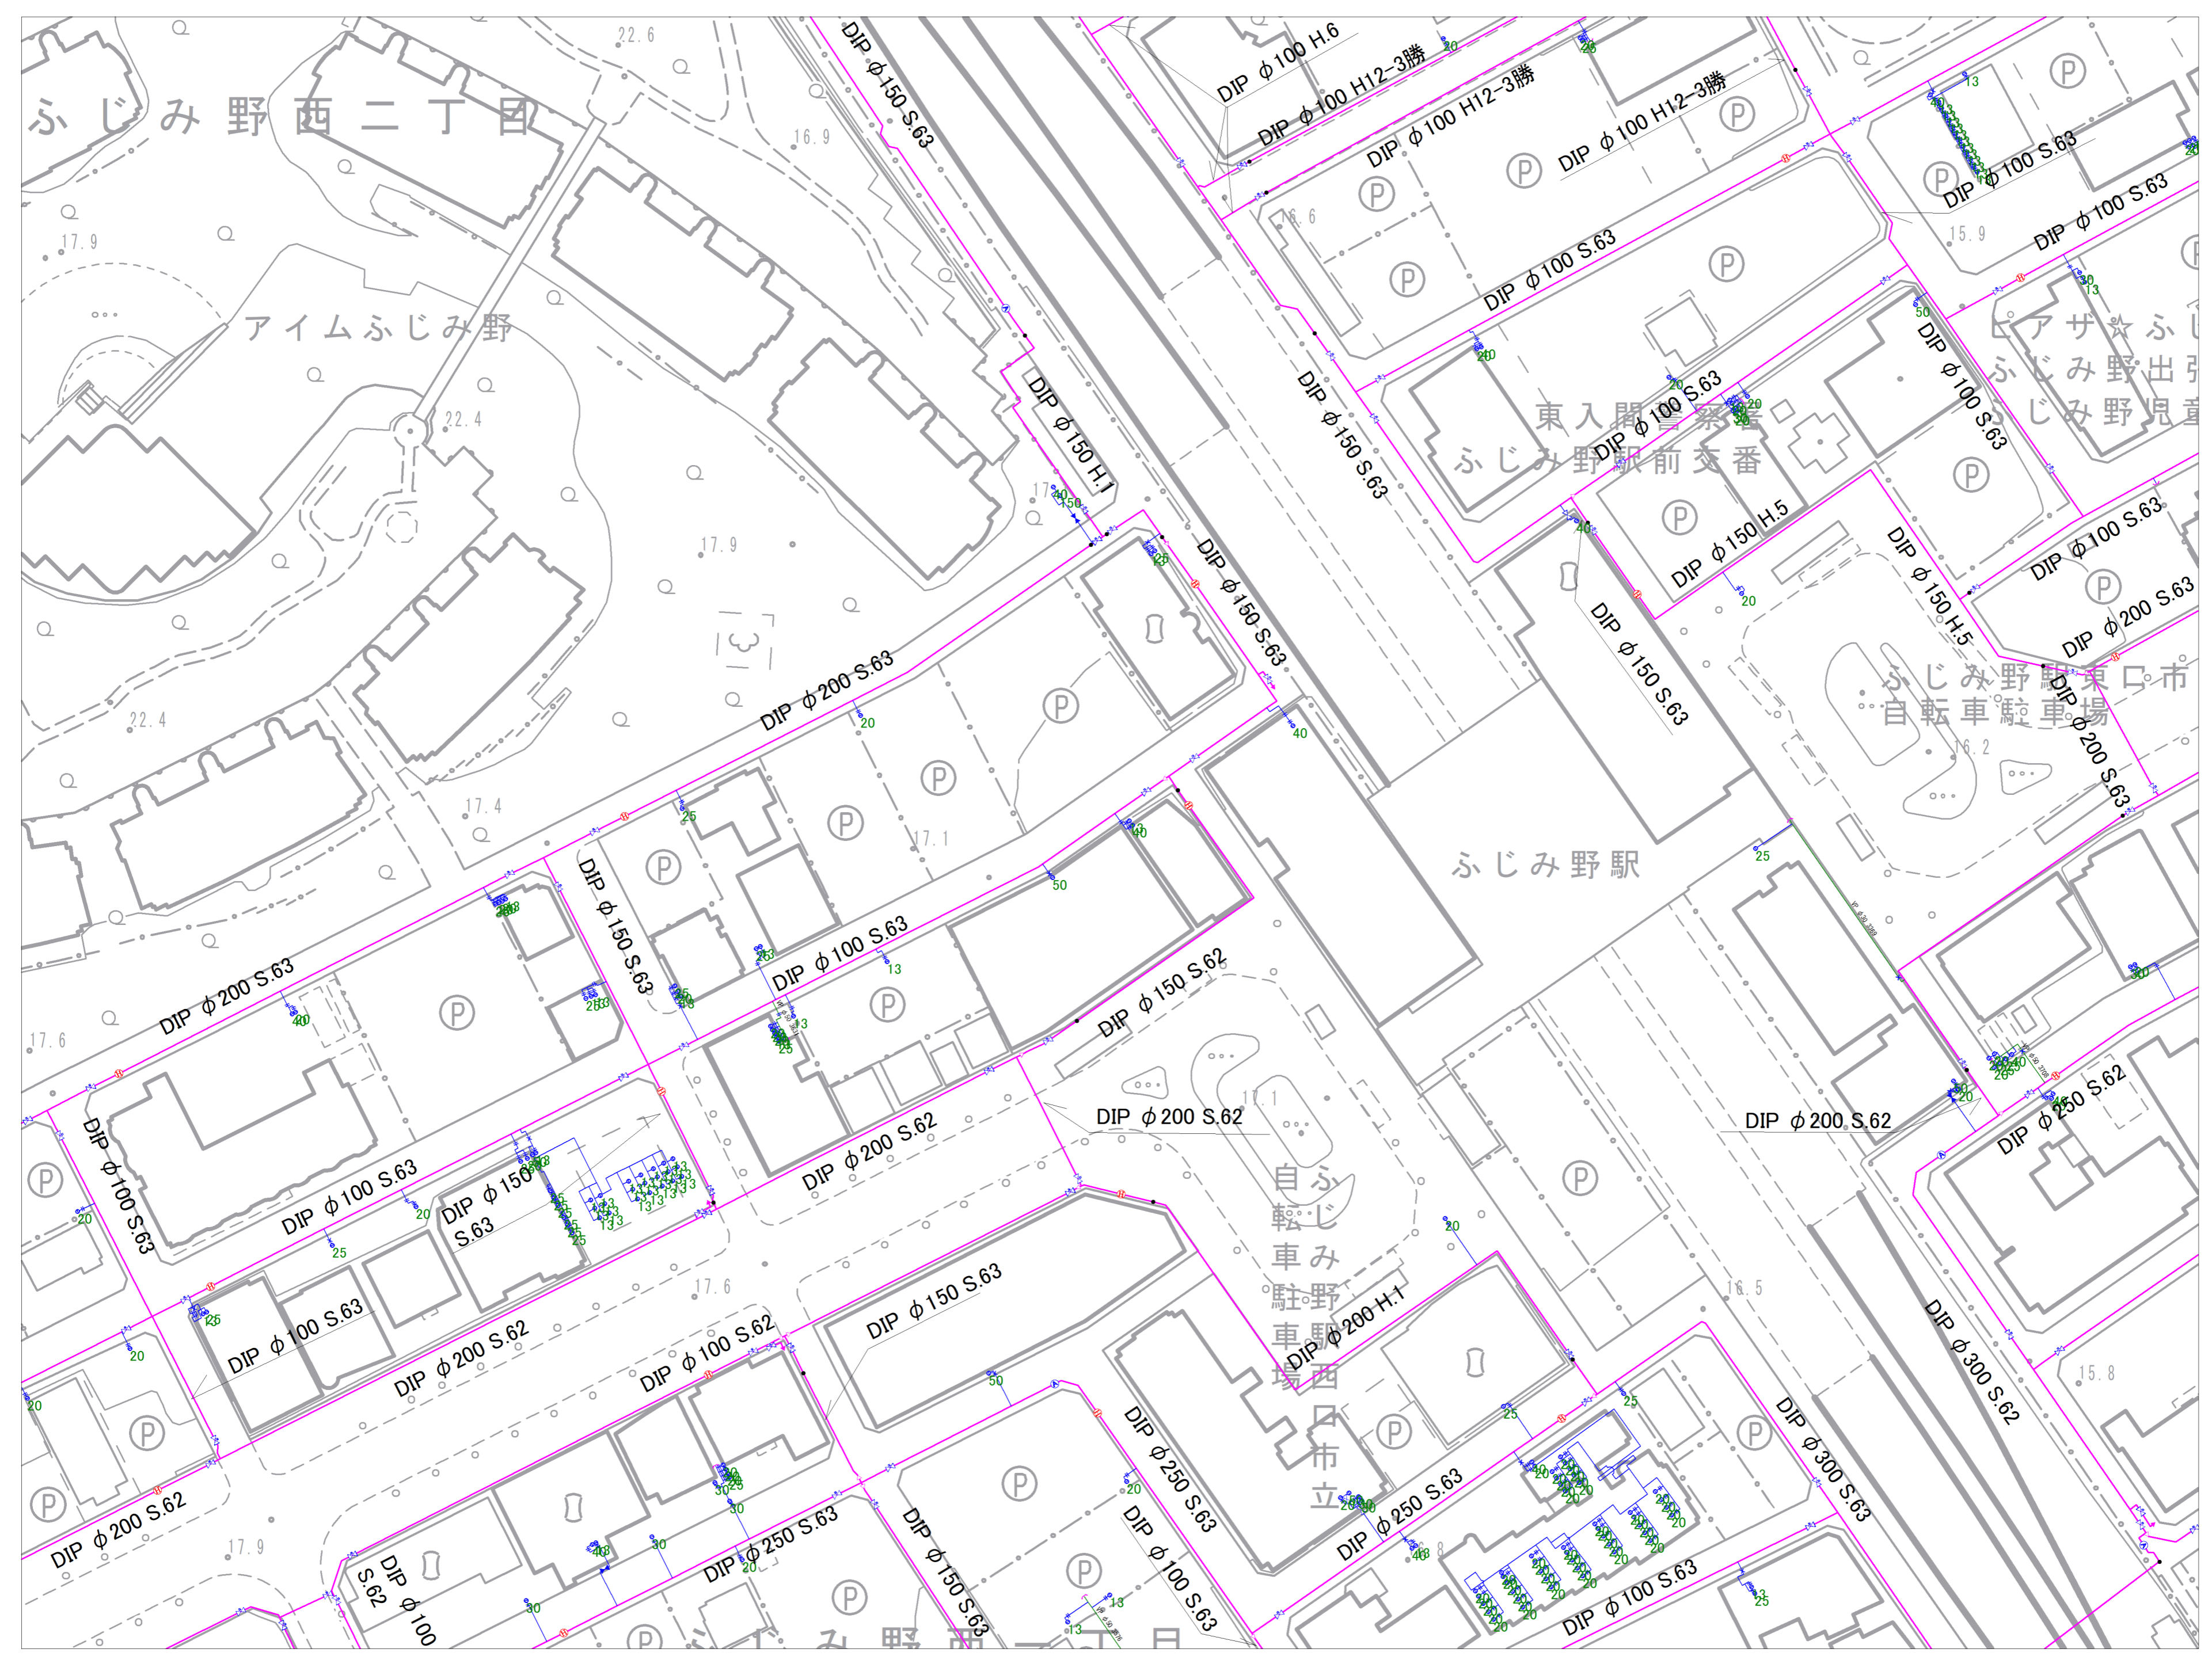


参考図となります(実測図ではありません)
 現地との状況と異なる場合がありますので、必ず現地の確認を行ってください。

6-06	6-07	6-08
6-11	6-12	
6-16		6-18

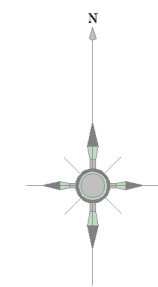

記号	種別
	配水管
	給水管
	連合管
	導水管
	送水管
	排水
	ケーブル管
	仕切弁(左開閉)
	仕切弁(右開閉)
	バスターライク弁
	ソフトバルブ弁
	可動水仕切弁
	空気弁(単口)
	空気弁付消火栓
	排水弁
	流量計
	消火栓(地下式単口)
	消火栓(地下式複口)
	私設消火栓
	片落ち管
	流社口
	セン止め
	管種・年度変更点
	乙止水栓
	メーター
	メーター(閉止水栓付)

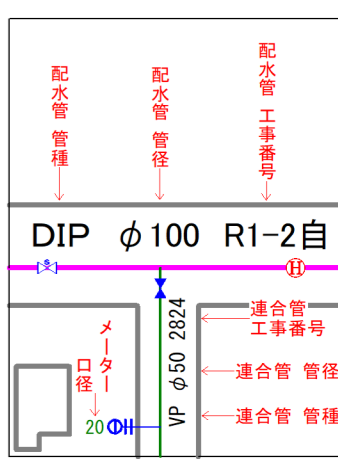

参考図となります(実測図ではありません)
 現地との状況と異なる場合がありますので、必ず現地の確認を行ってください。