



14-07	14-08	14-09
14-12	14-13	14-14
14-17	14-18	14-19

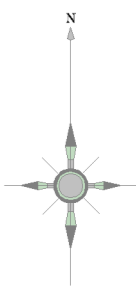

記号	種別
	配水管
	給水管
	連合管
	導水管
	送水管
	排水
	ケーブル管
	仕切弁(左開閉)
	仕切弁(右開閉)
	バスターライク
	ソフトシール弁
	可動水仕切弁
	空気弁(庫口)
	空気弁(排水栓)
	排水弁
	流量計
	消火栓
	消火栓(地下式庫口)
	消火栓(地下式汲口)
	私設消火栓
	片落ち管
	流社口
	セン止め
	管種・年度変更点
	乙止水栓
	メーター
	メーター(閉止水栓付)

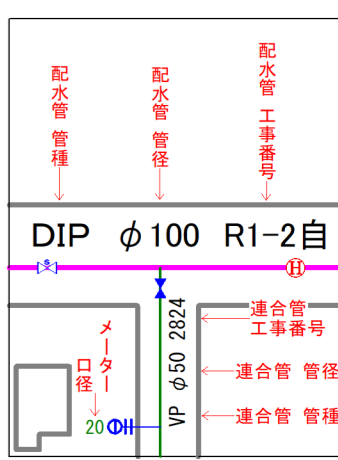


富士見市水道課




参考図となります(実測図ではありません)
 現地との状況と異なる場合がありますので、必ず現地の確認を行ってください。


14-09	14-10	15-06
14-14	14-15	
14-19	14-20	

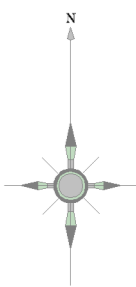

記号	種別
	配水管
	給水管
	連合管
	導水管
	送水管
	排水
	ケーブル管
	仕切弁(左開閉)
	仕切弁(右開閉)
	ハタフライ弁
	ソフトシール弁
	可動水仕切弁
	空気弁(単口)
	空気弁付消火栓
	排水弁
	流量計
	消火栓(地下式単口)
	消火栓(地下式双口)
	私設消火栓
	片落ち管
	流社口
	セン止め
	管種・年度変更点
	乙止水栓
	メーター
	メーター(閉止水栓付)

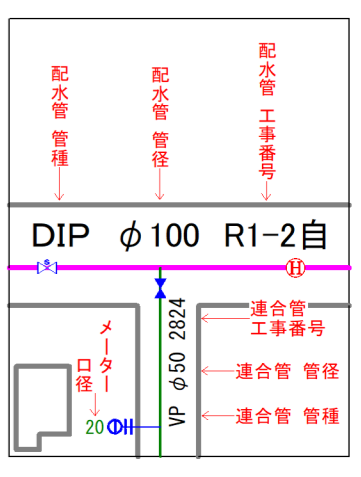


富士見市水道課


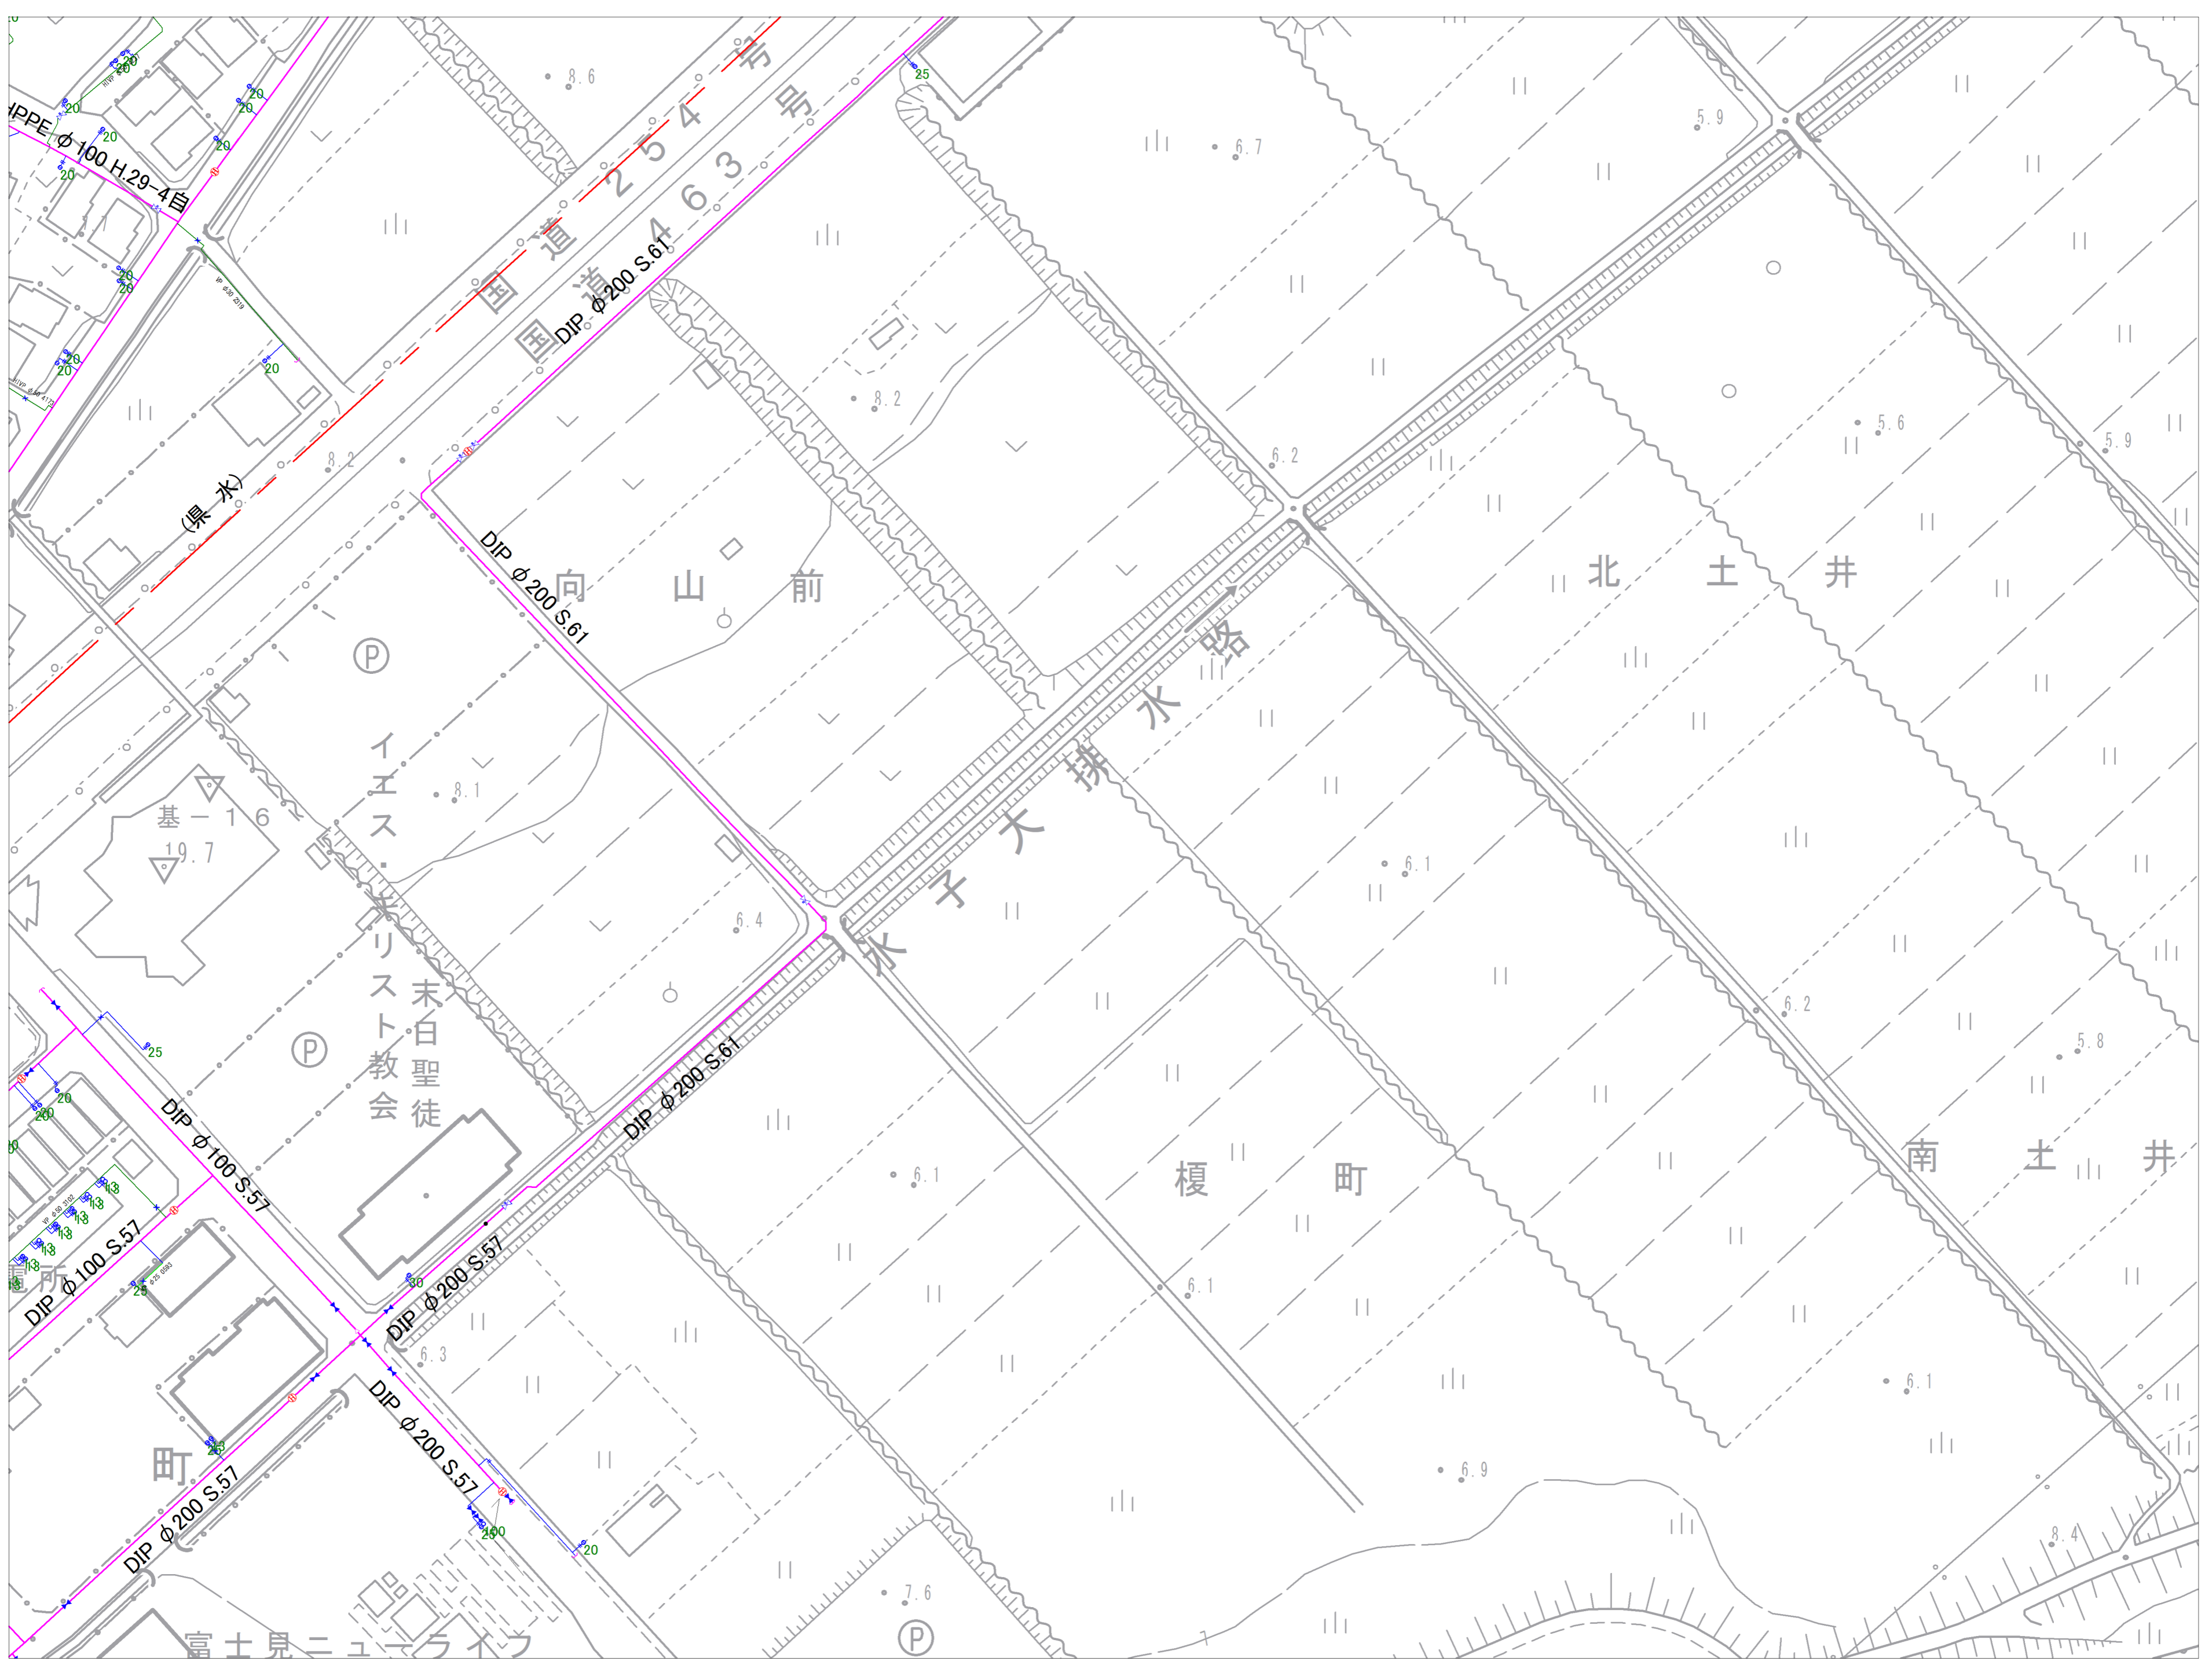


参考図となります(実測図ではありません)
 現地との状況と異なる場合がありますので、必ず現地の確認を行ってください。

14-11	14-12	14-13
	14-17	14-18
	14-22	14-23

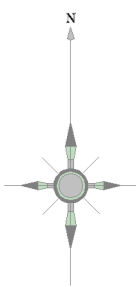


記号	種別
	配水管
	給水管
	連合管
	導水管
	送水管
	排水
	ケーブル管
	仕切弁(左開)
	仕切弁(右開)
	バスタブライク
	ソフトシール弁
	可動水仕切弁
	空気弁(単口)
	空気弁付消火栓
	排水弁
	流量計
	消火栓(地下式単口)
	消火栓(地下式複口)
	私設消火栓
	片落ち管
	花柱口
	セン止め
	管種・年度変更点
	乙止水栓
	メーター
	メーター(両止水栓付)

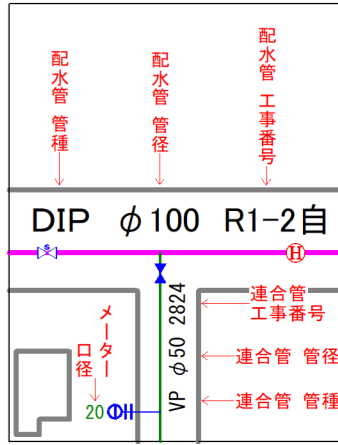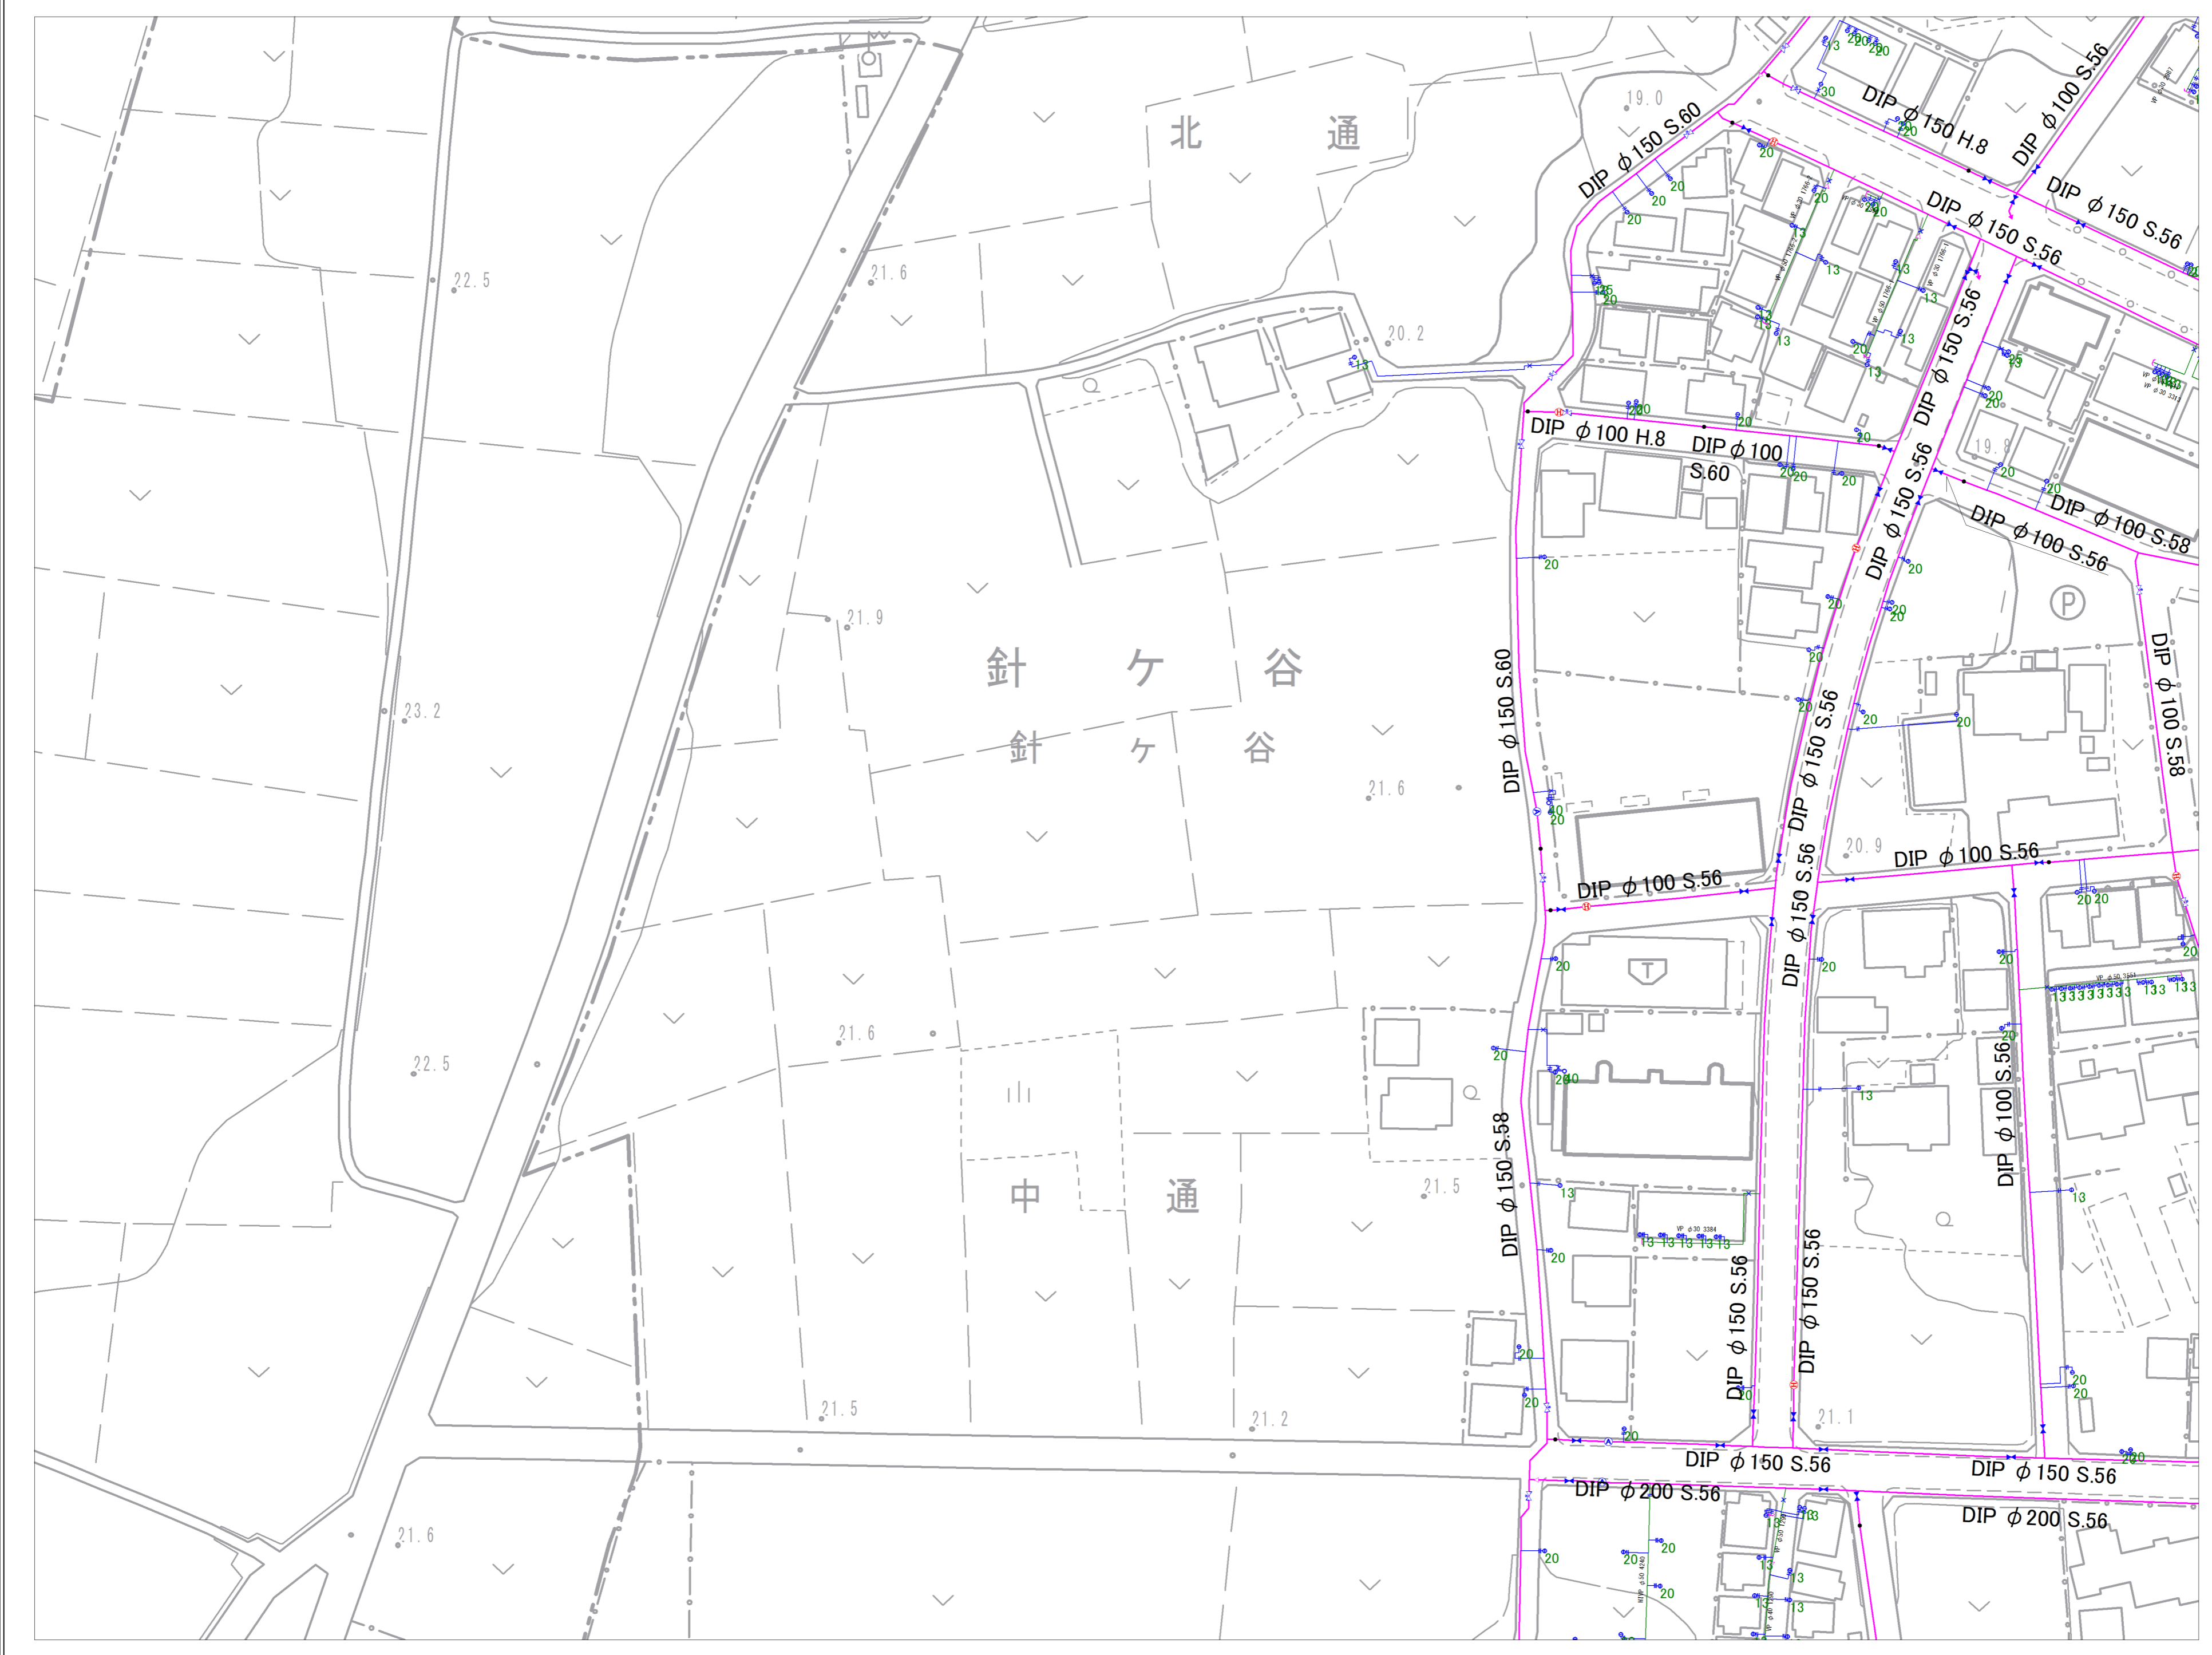


富士見市水道課

参考図となります(実測図ではありません)
 現地との状況と異なる場合がありますので、必ず現地の確認を行ってください。

14-12	14-13	14-14
14-17	14-18	14-19
14-22	14-23	

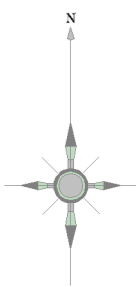

記号	種別
	配水管
	給水管
	連合管
	導水管
	送水管
	排水
	ケーブル管
	仕切弁(左開閉)
	仕切弁(右開閉)
	バスターライク
	ソフトシール弁
	可動水仕切弁
	空気弁(単口)
	空気弁付消火栓
	排水弁
	流量計
	消火栓(地下式単口)
	消火栓(地下式複口)
	私設消火栓
	片落ち管
	流止口
	セン止め
	管種・年度変更点
	乙止水栓
	メーター
	メーター(閉止水栓付)

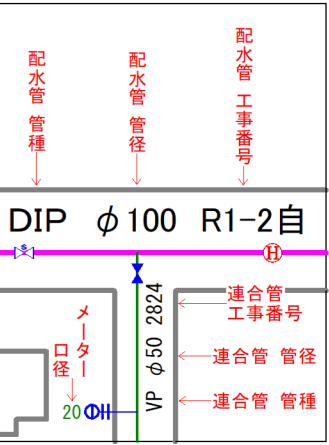


富士見市水道課




参考図となります(実測図ではありません)
 現地との状況と異なる場合がありますので、必ず現地の確認を行ってください。


14-13	14-14	14-15
14-18	14-19	14-20
14-23		

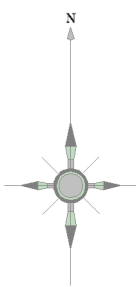

記号	種別
	配水管
	給水管
	連合管
	導水管
	送水管
	排水
	ケーブル管
	仕切弁(左開閉)
	仕切弁(右開閉)
	バスタブライク
	ソフトシール弁
	可動水仕切弁
	空気弁(庫口)
	空気弁付消火栓
	排水弁
	流量計
	消火栓(地上式庫口)
	消火栓(地下式庫口)
	私設消火栓
	片落ち管
	流社口
	セン止め
	管種・年度変更点
	乙止水栓
	メーター
	メーター(閉止水栓付)

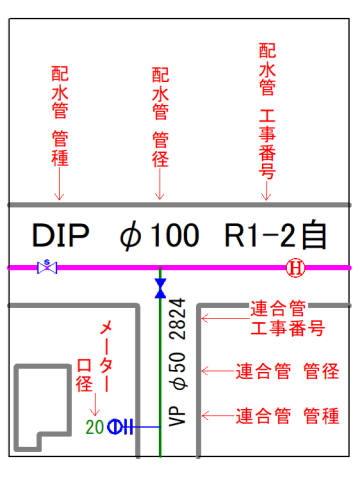


富士見市水道課

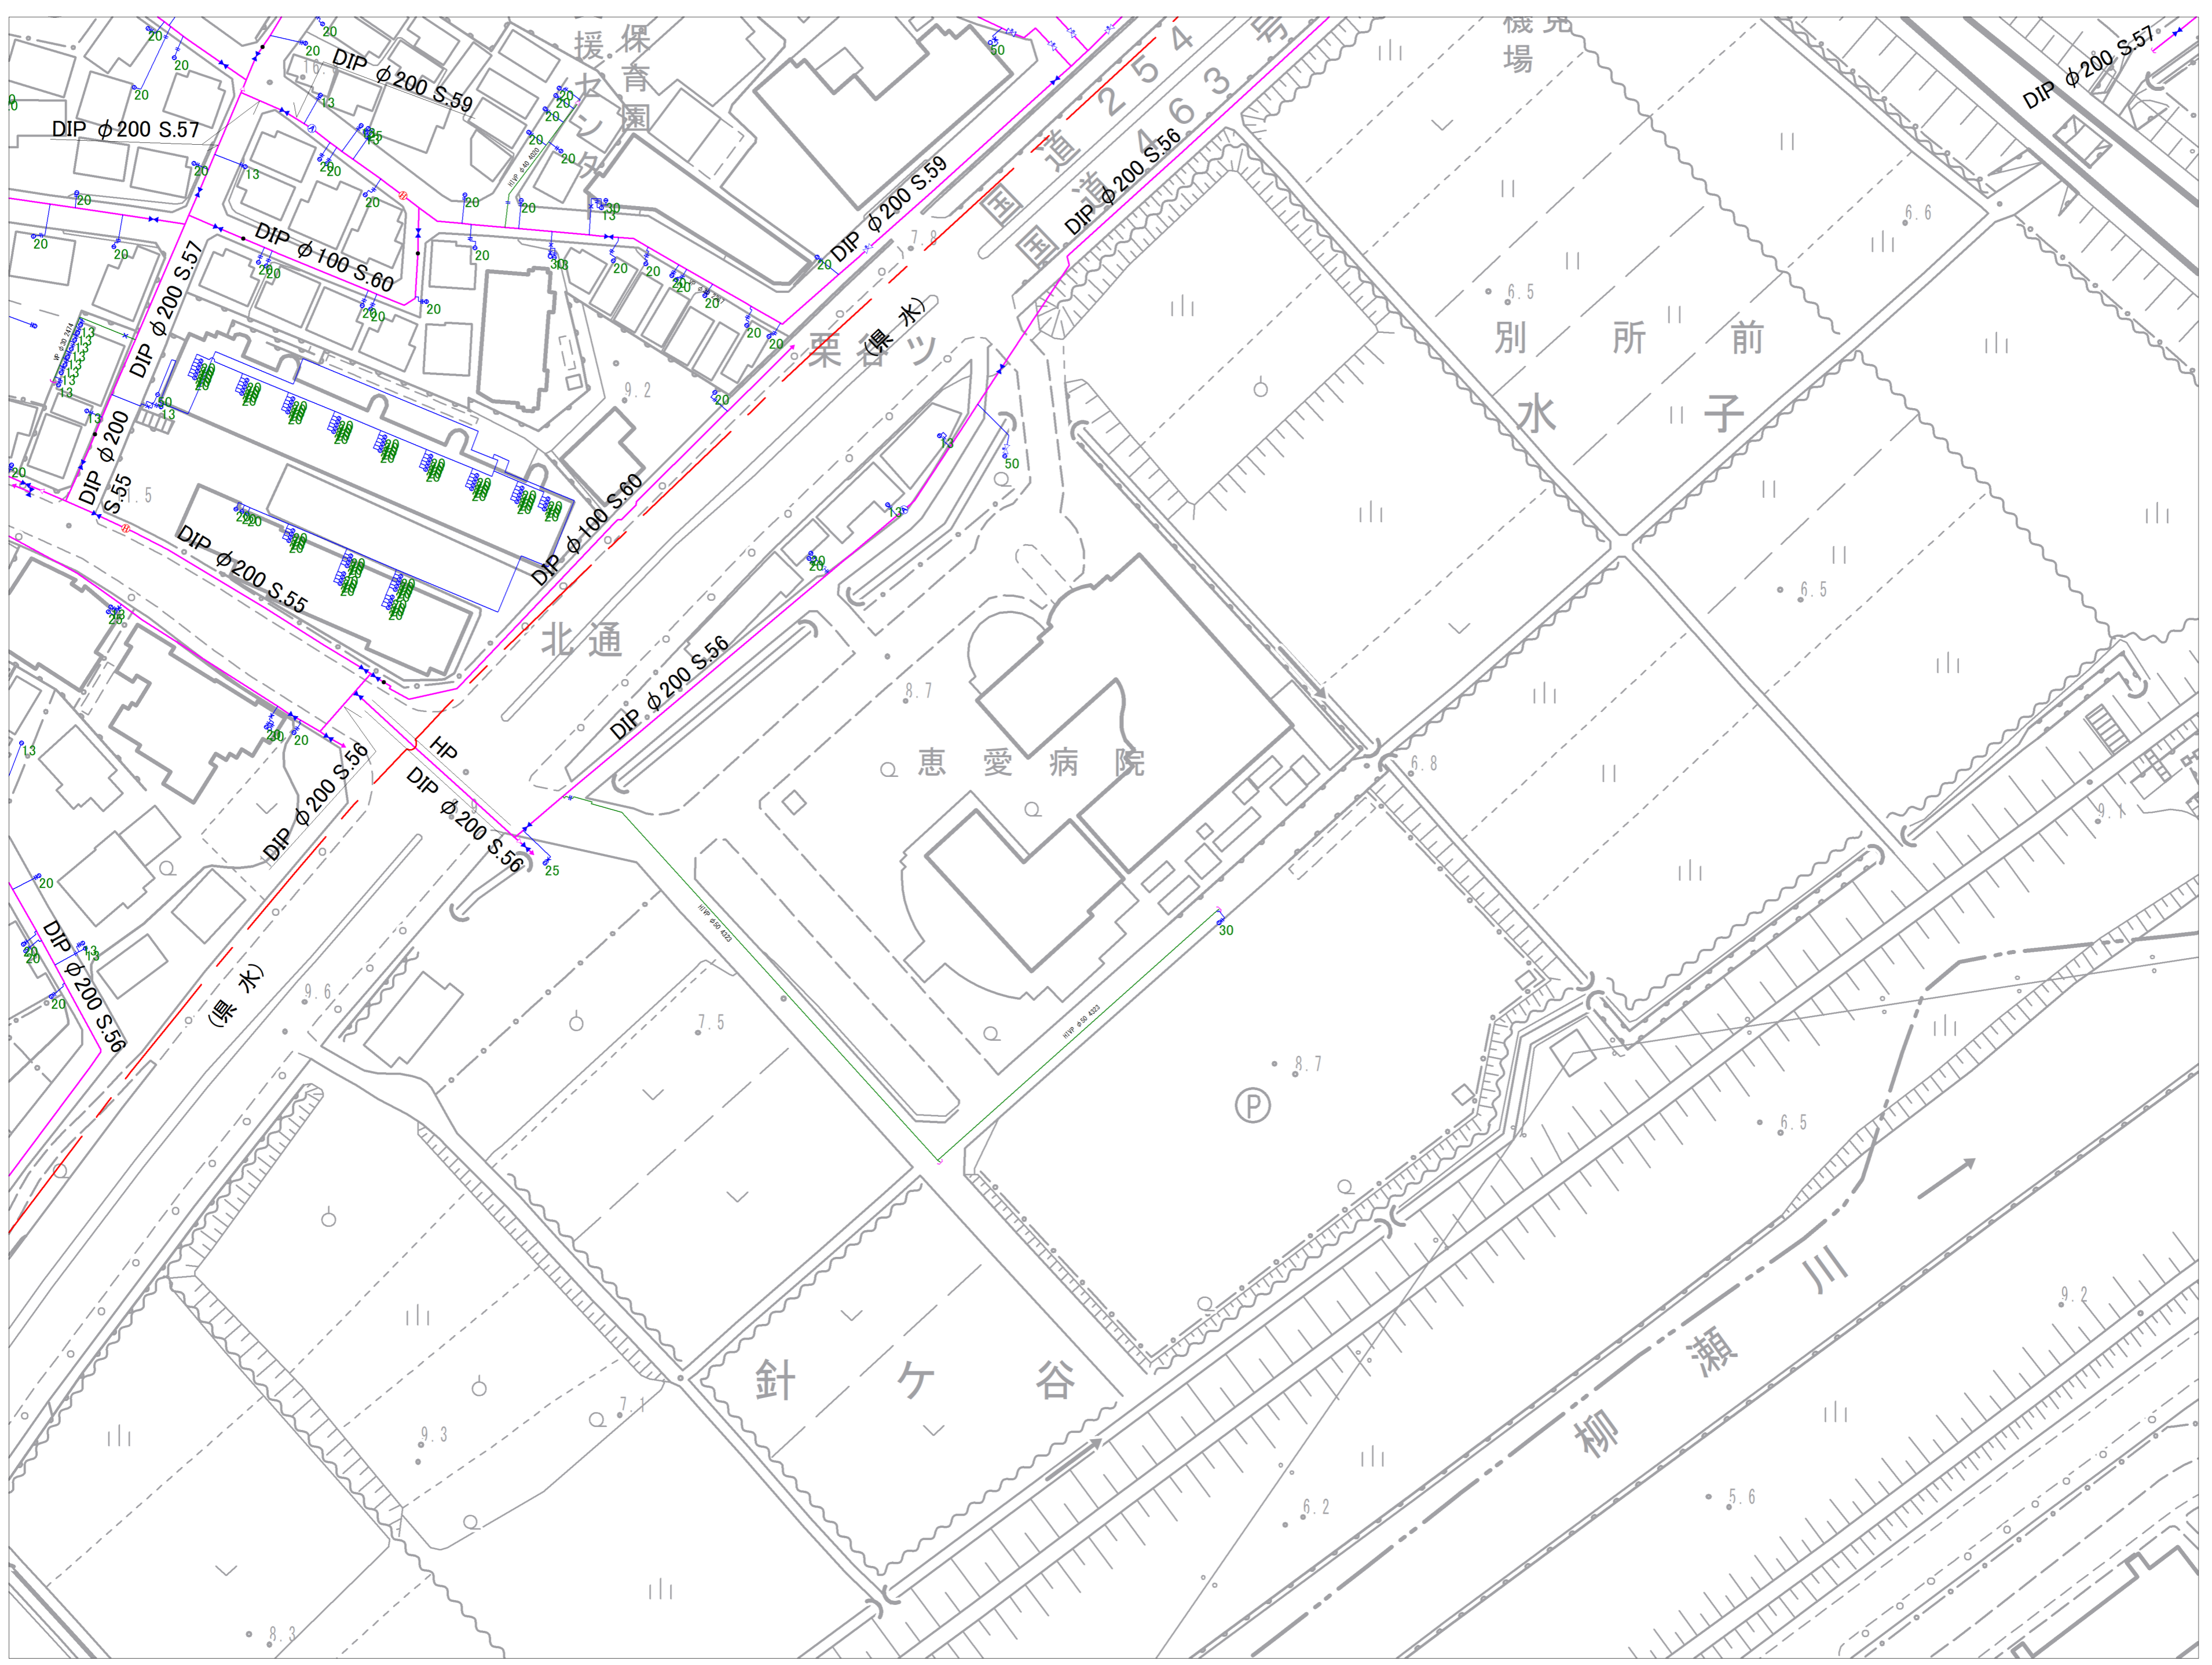


参考図となります(実測図ではありません)
 現地との状況と異なる場合がありますので、必ず現地の確認を行ってください。


14-14	14-15
14-19	14-20

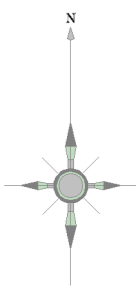

記号	種別
	配水管
	給水管
	連合管
	導水管
	送水管
	排水
	ケーブル管
	仕切弁(左開閉)
	仕切弁(右開閉)
	バタフライ弁
	ソフトシル弁
	可動水仕切弁
	空気弁(単口)
	空気弁付消火栓
	排泥弁
	流量計
	消火栓(地下式単口)
	消火栓(地下式双口)
	私設消火栓
	片落ち弁
	流社口
	セン止め
	管種・年度変更点
	乙止水栓
	メーター
	メーター(閉止水栓付)

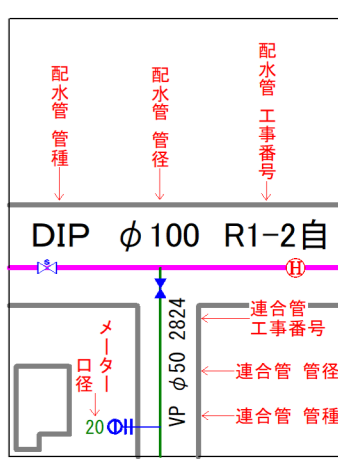


富士見市水道課

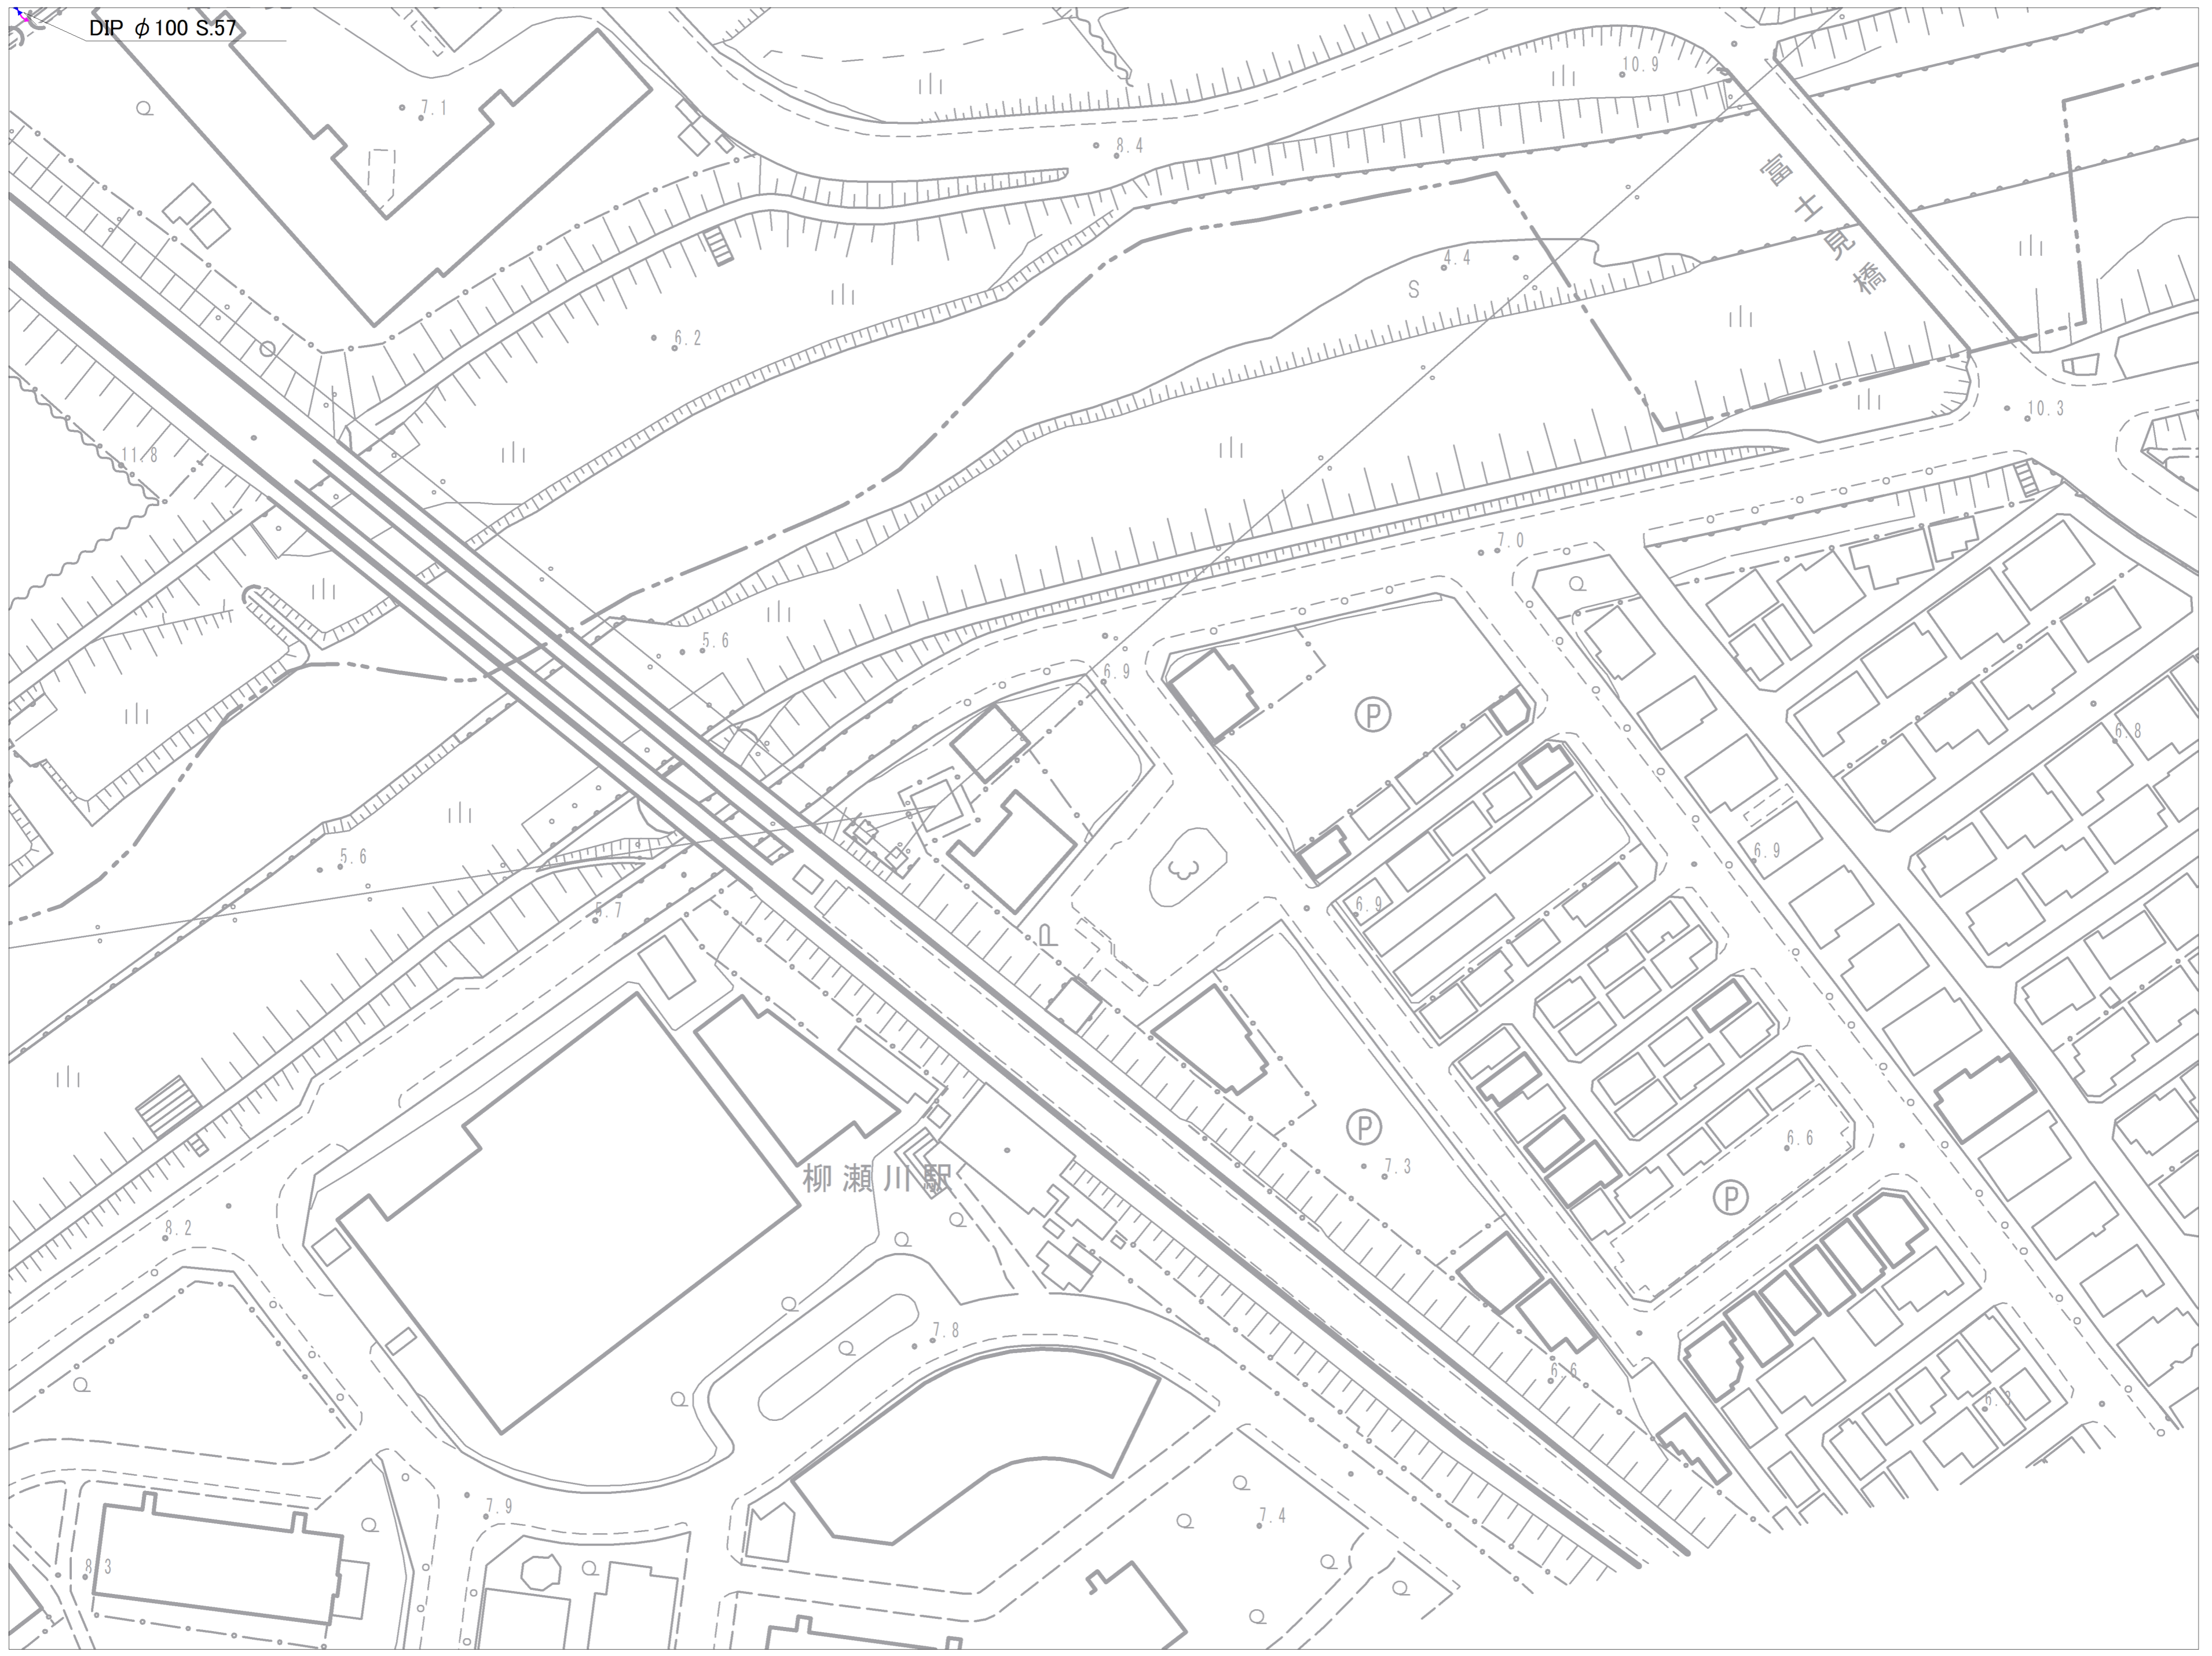


参考図となります(実測図ではありません) 現地との状況と異なる場合がありますので、必ず現地の確認を行ってください。

14-17	14-18
14-22	14-23

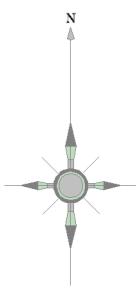

記号	種別
	配水管
	給水管
	連合管
	導水管
	送水管
	排水
	ケーブル管
	仕切弁(左開閉)
	仕切弁(右開閉)
	バスターライク
	ソフトソール弁
	可動水仕切弁
	空気弁(単口)
	空気弁付消火栓
	排泥弁
	流量計
	消火栓(地下式単口)
	消火栓(地下式複口)
	私設消火栓
	片落ち管
	花土口
	セン止め
	管種・年度変更点
	乙止水栓
	メーター
	メーター(閉止水栓付)

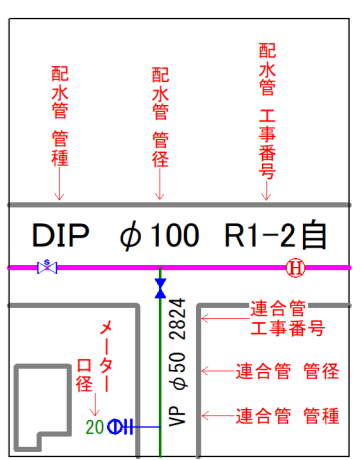


富士見市水道課




参考図となります(実測図ではありません)
 現地状況と異なる場合がありますので、必ず現地の確認を行ってください。


14-17	14-18	14-19
14-22	14-23	

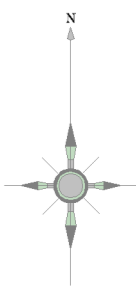

記号	種別
	配水管
	給水管
	連合管
	導水管
	送水管
	排水
	ケーブル管
	仕切弁(左開閉)
	仕切弁(右開閉)
	バスターライネ
	ソフトシール弁
	可動水仕切弁
	空気弁(庫口)
	空気弁付消火栓
	排水弁
	流量計
	消火栓(地上式庫口)
	消火栓(地下式庫口)
	私設消火栓
	片落ち管
	流社口
	セン止め
	管種・年度変更点
	乙止水栓
	メーター
	メーター(閉止水栓付)

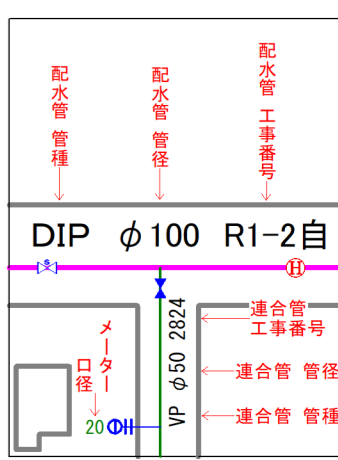

富士見市水道課

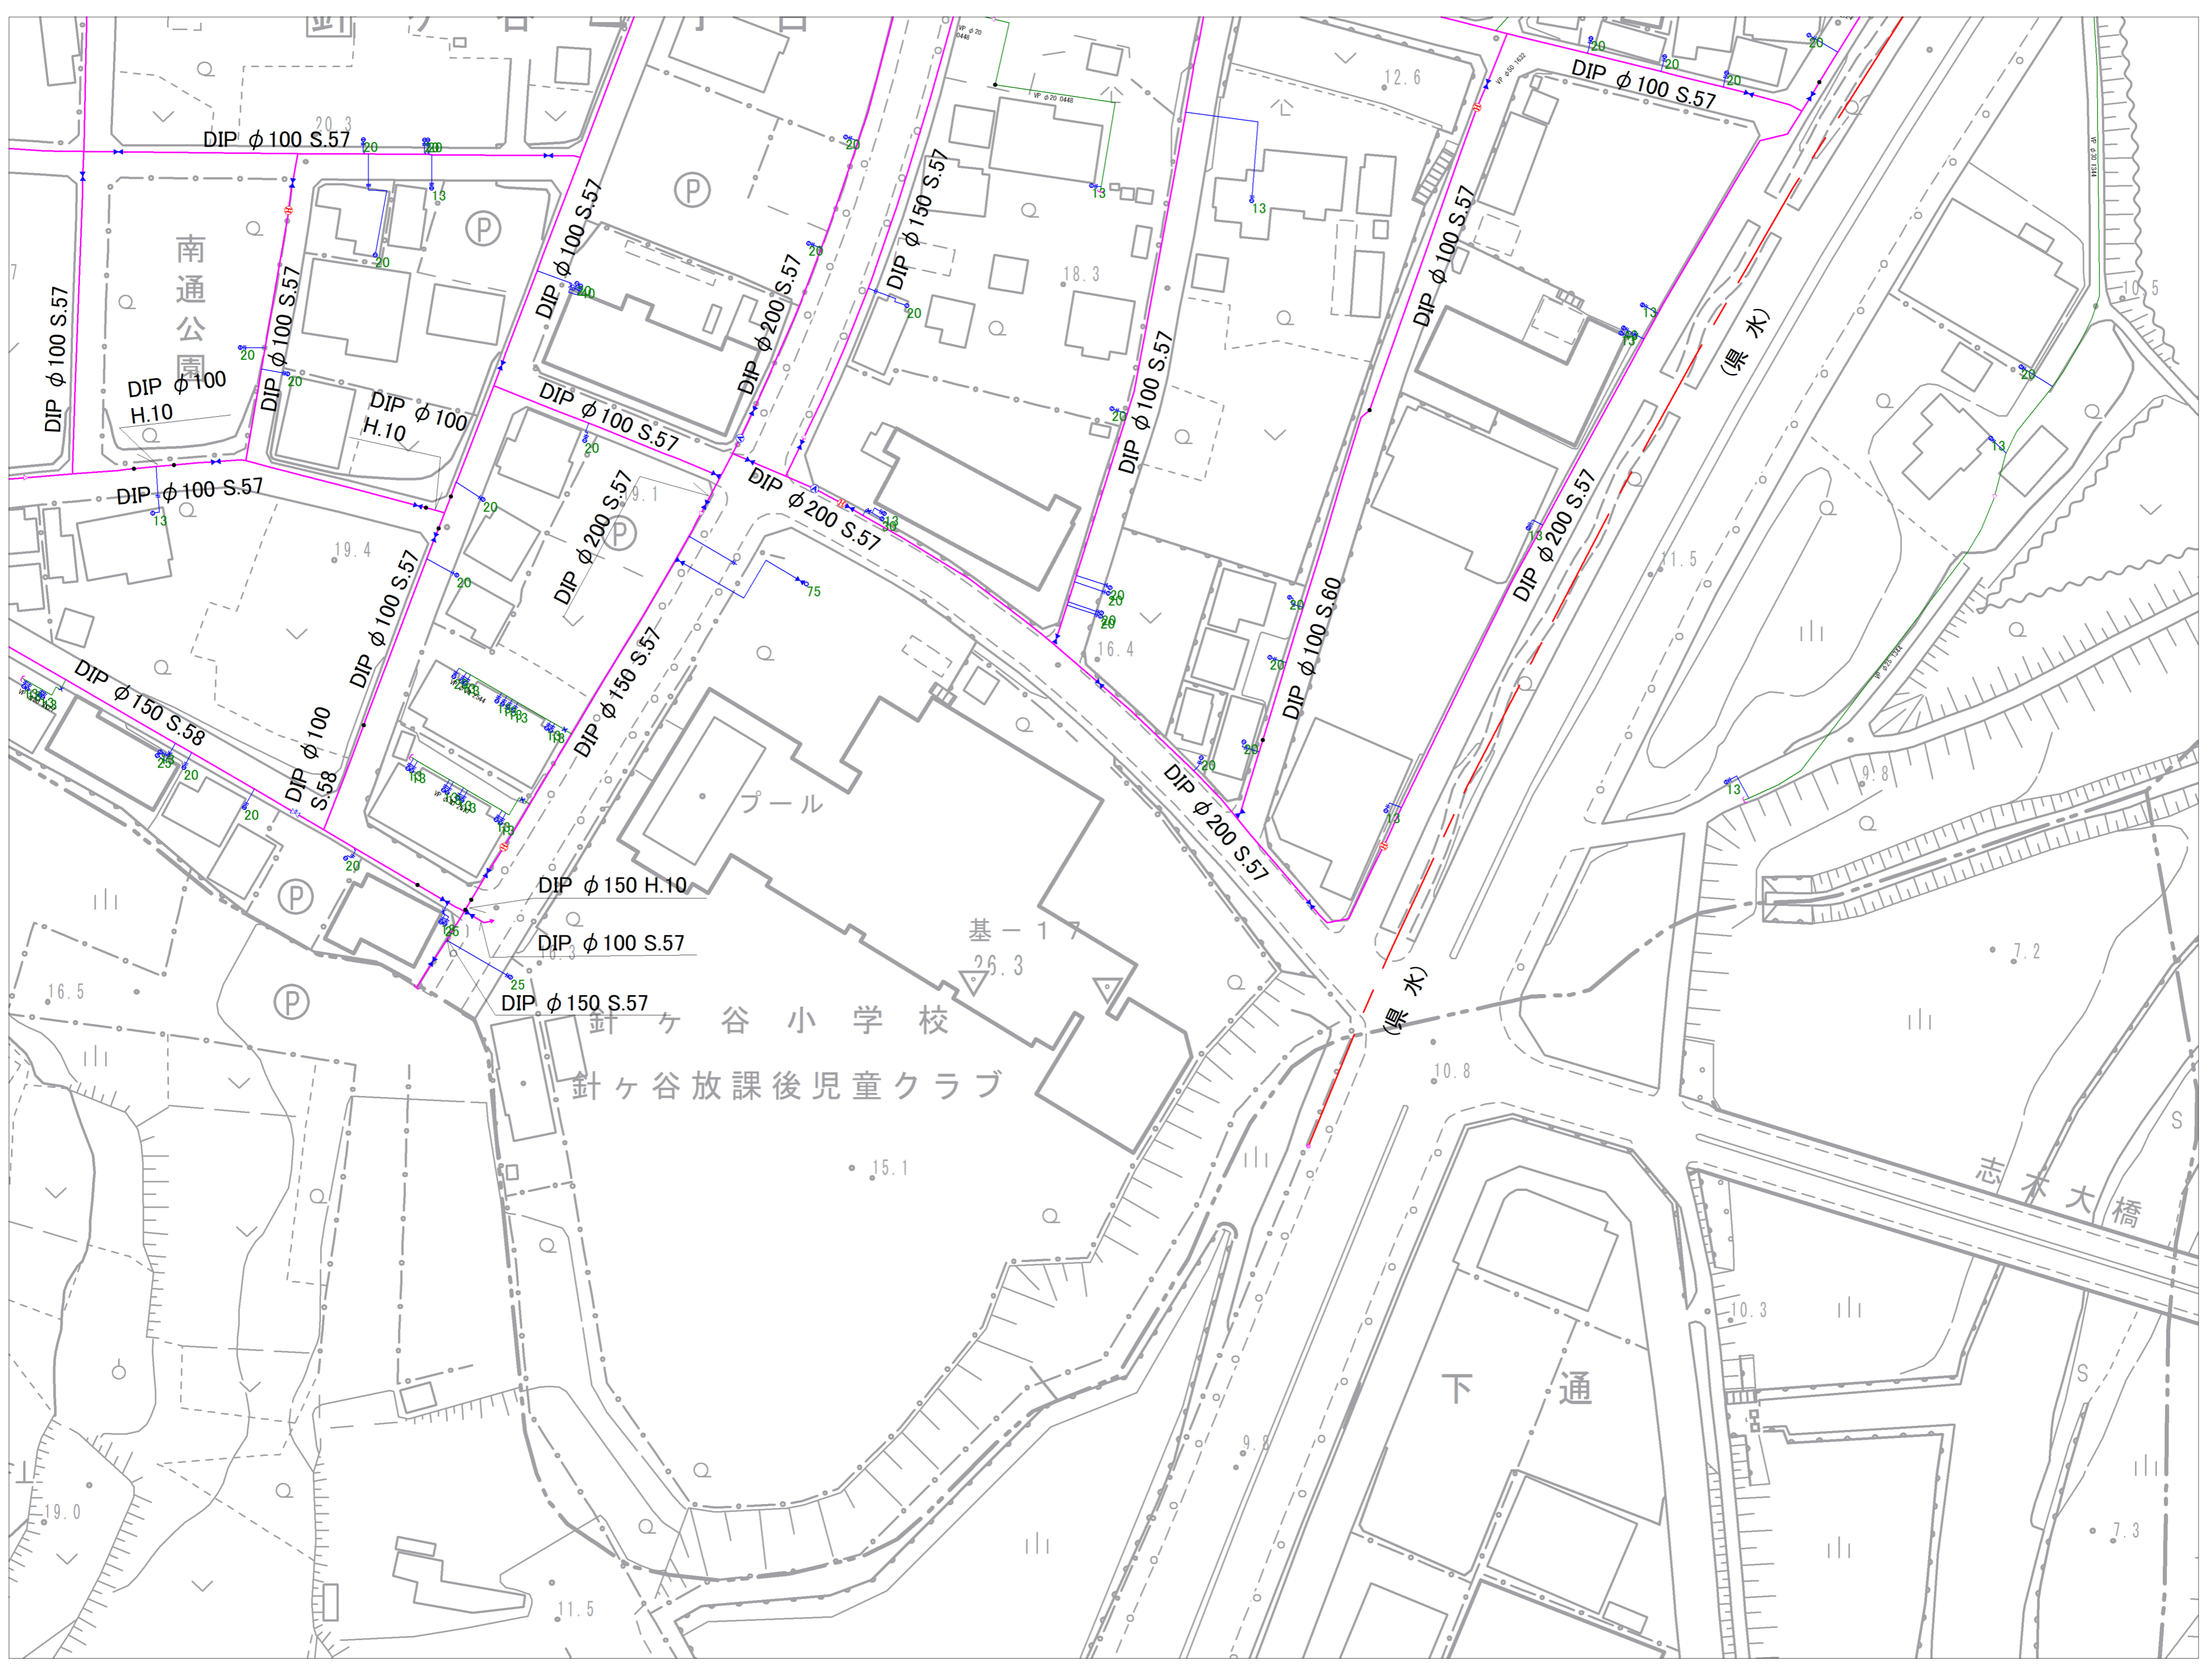

参考図となります(実測図ではありません)
 現地との状況と異なる場合がありますので、必ず現地の確認を行ってください。